


河川環境整備事業 (一級河川 遠敷川)

位置図



施工状況 (河道修正)

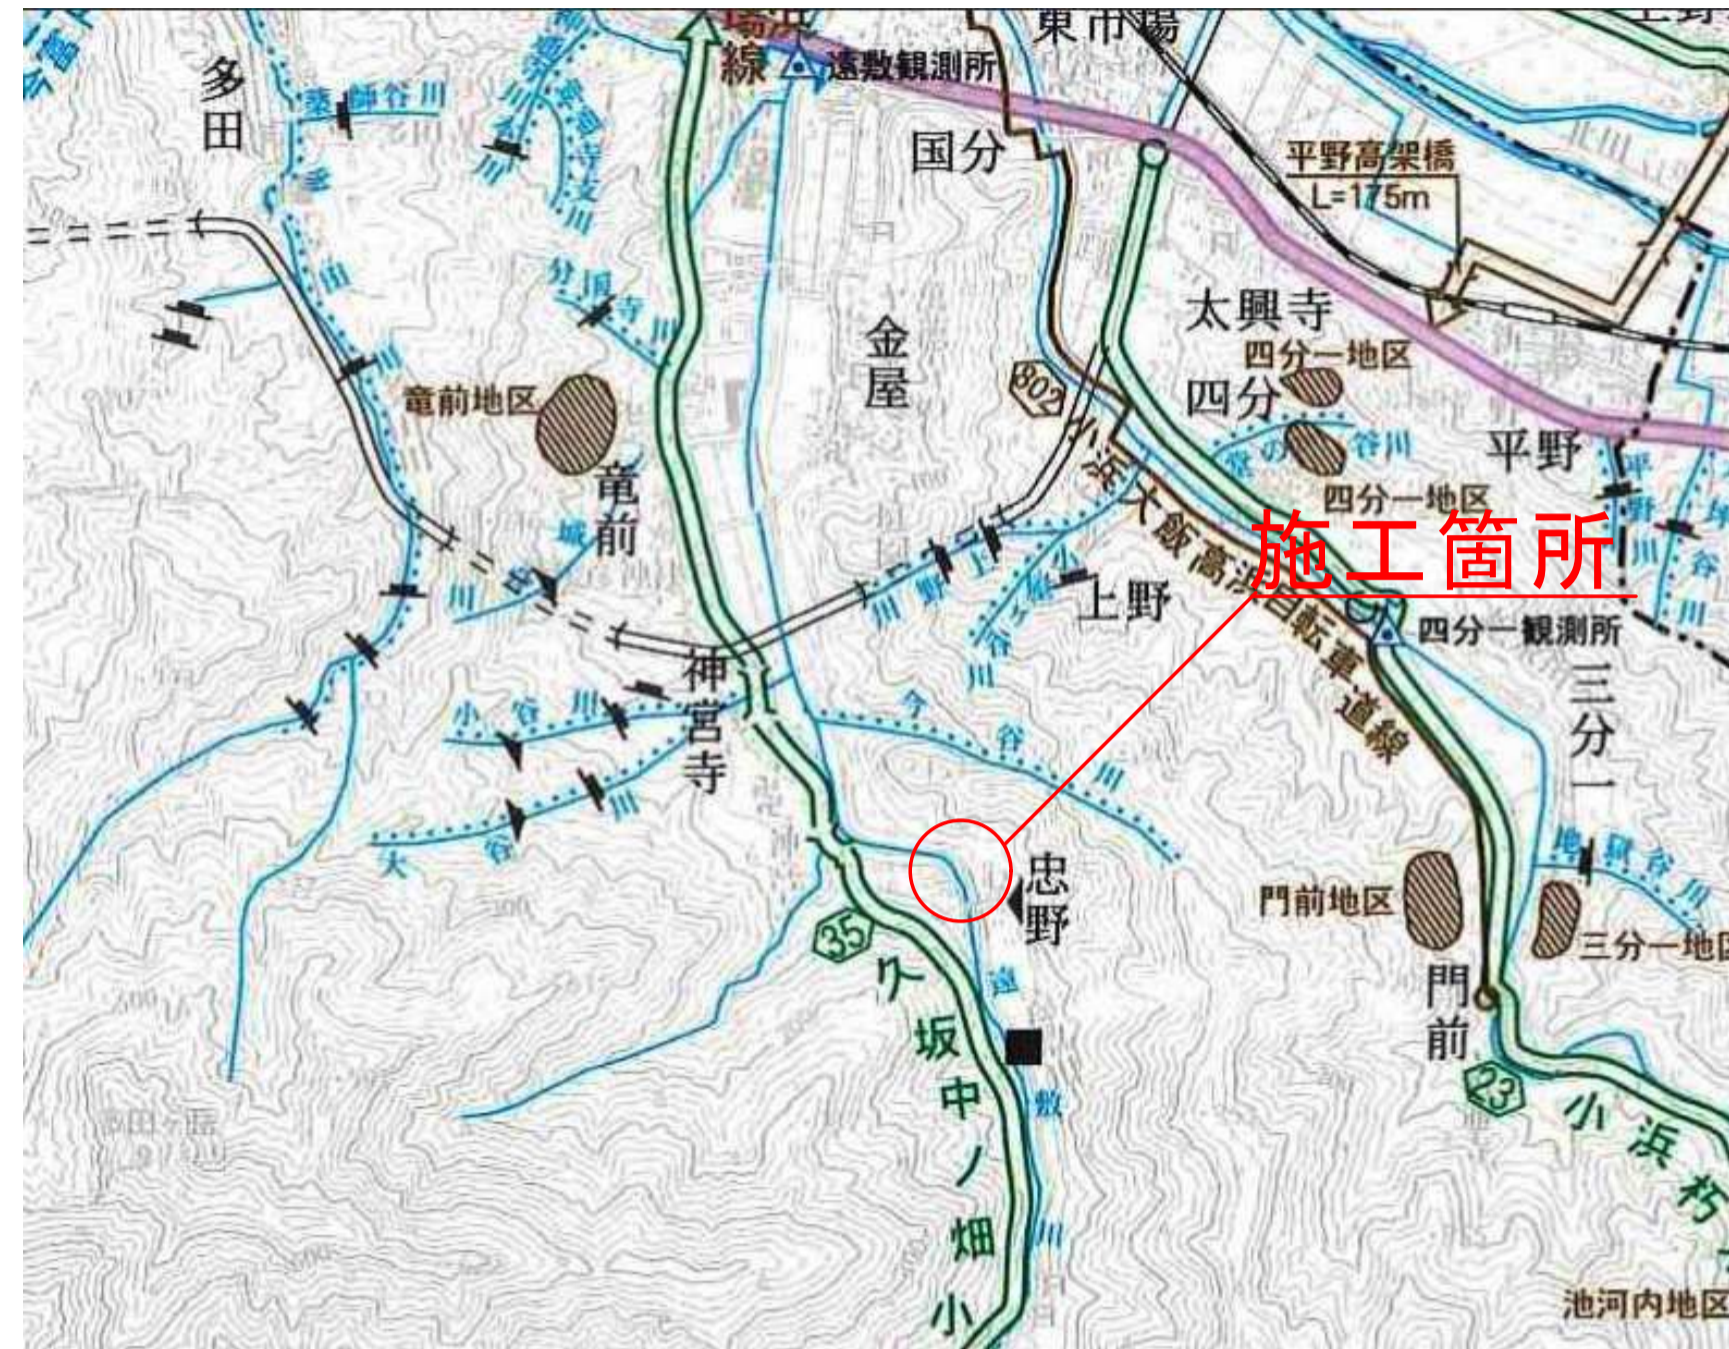

施工状況 (巨石配置)

平面図



施工後

工事名	河川環境整備事業		
工種			
図面番号	1	縮尺	
路線名	一級河川 遠敷川		
施工箇所	小浜市 忠野 地係		
施工年度	令和 2 年度		
図面内容	位置図・平面図		
	福 井 県		