


丸の内ハウス 平面図

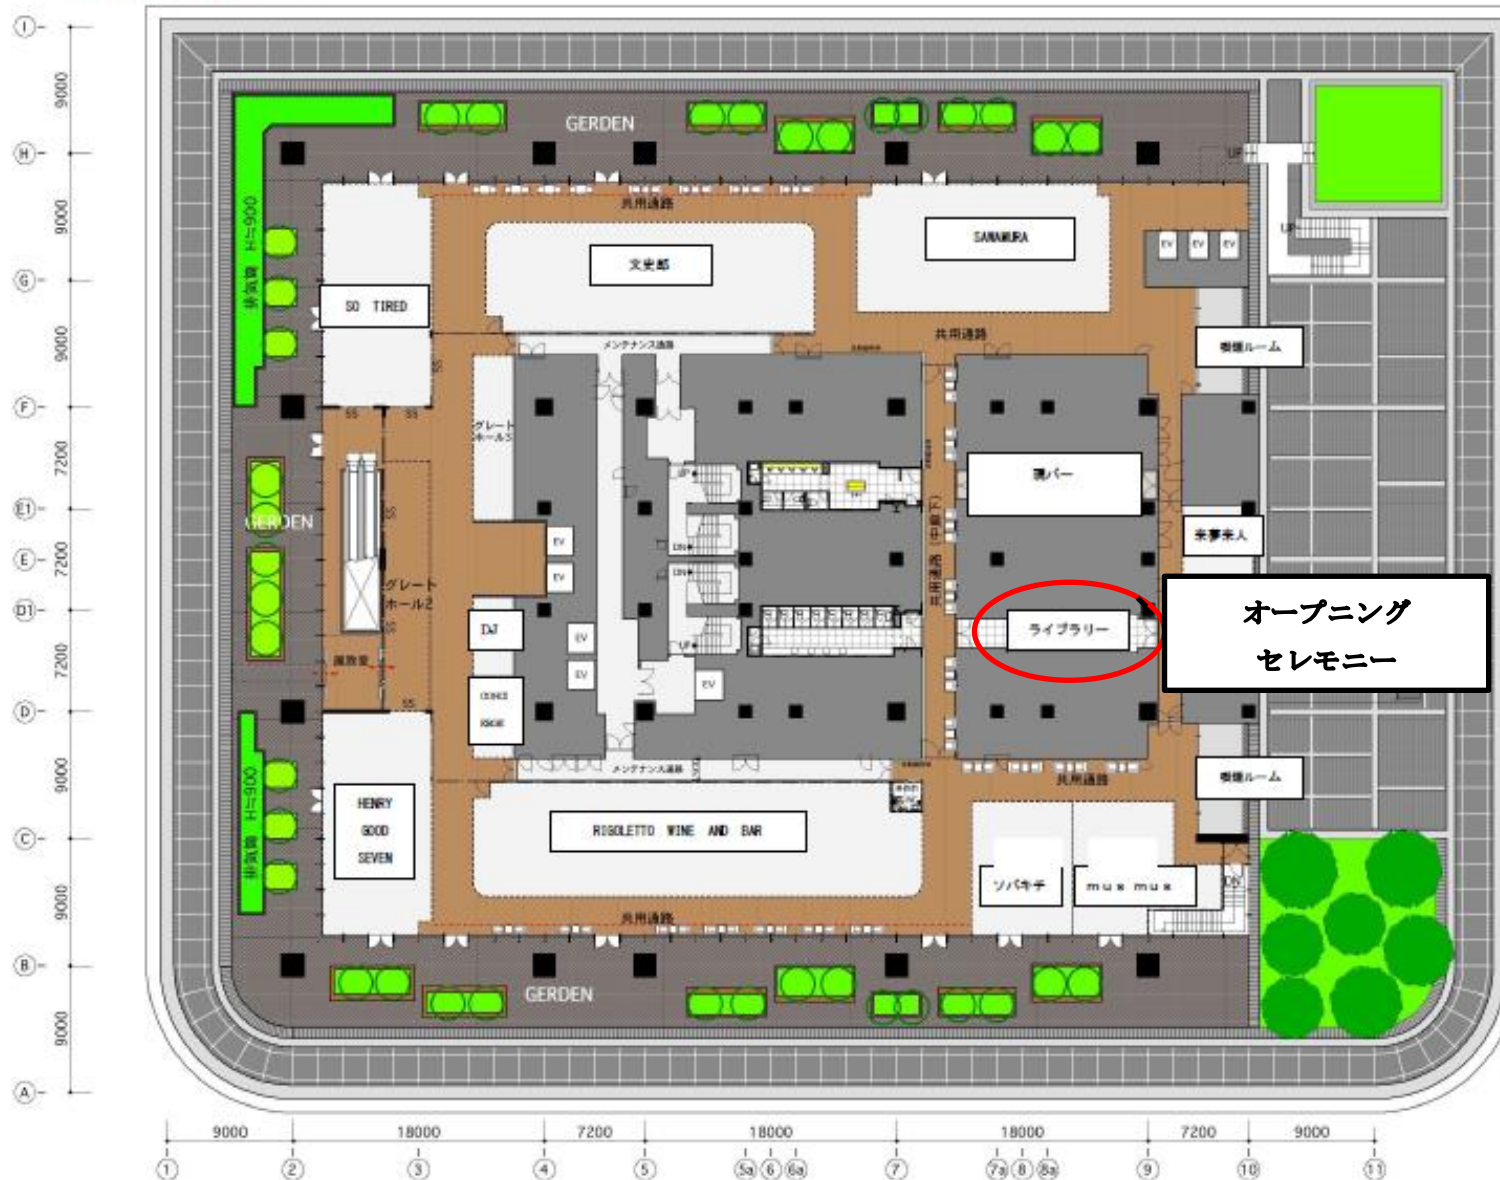

7F
(marunouchi)
HOUSE

オープニング
セレモニー