

平成30年度採択 経営体育成基盤整備事業（ほ場）敦賀西部地区 計画平面図

福井県内位置図




事業の概要

区画整理工 A=147.3ha
 暗渠排水工 A=147.3ha
 客土工 A= 50.2ha
 総事業費 5.3億円
 予定工期 平成30年度～令和7年度

現場見学会

稲刈体験

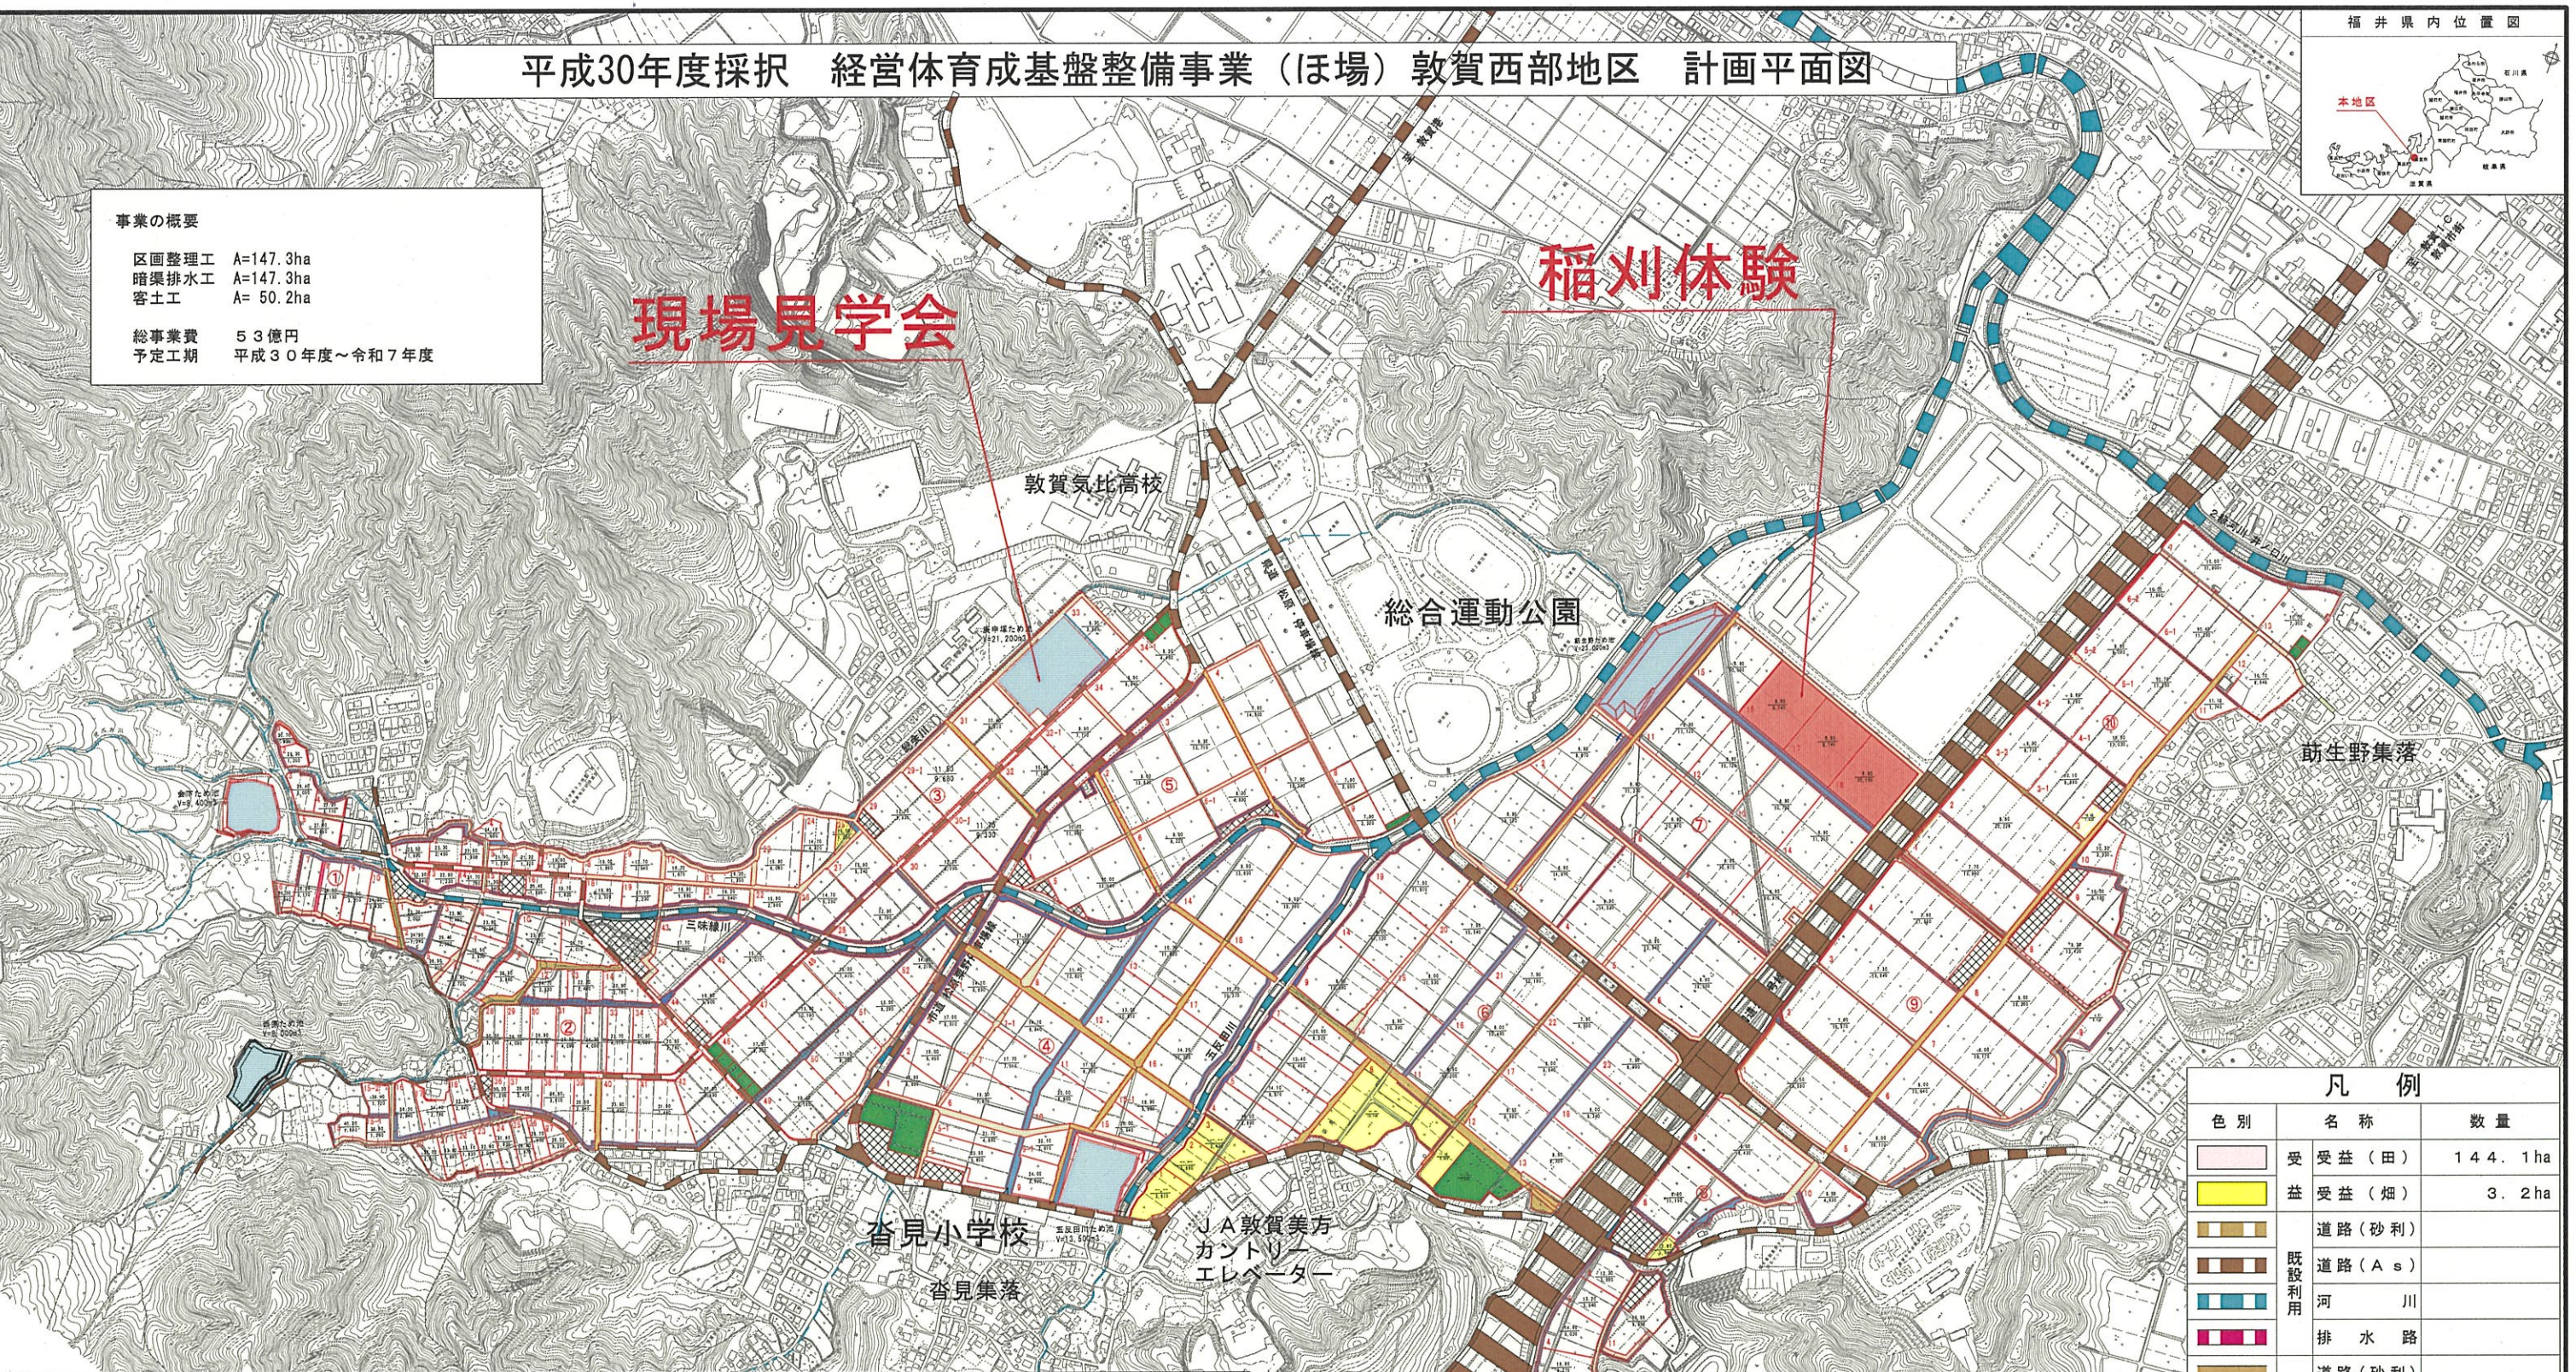

助生野集落

香見小学校

JA敦賀美方
カントリー
エレベーター

凡例

色別	名称	数量
■	受益(田)	144.1ha
■	受益(畑)	3.2ha
■	道路(砂利)	
■	既設利用 道路(A s)	
■	河川	
■	排水路	
■	道路(砂利)	
■	計 道路(A s)	
■	用水路(開水路)	
■	画 排水路(開水路)	
■	排水路(管水路)	
■	客土	
■	ため池	
■	非農用地	
■	地区対象外	

標準断面図

