


主要地方道福井停車場線  
利便増進誘導区域指定平面図（1）

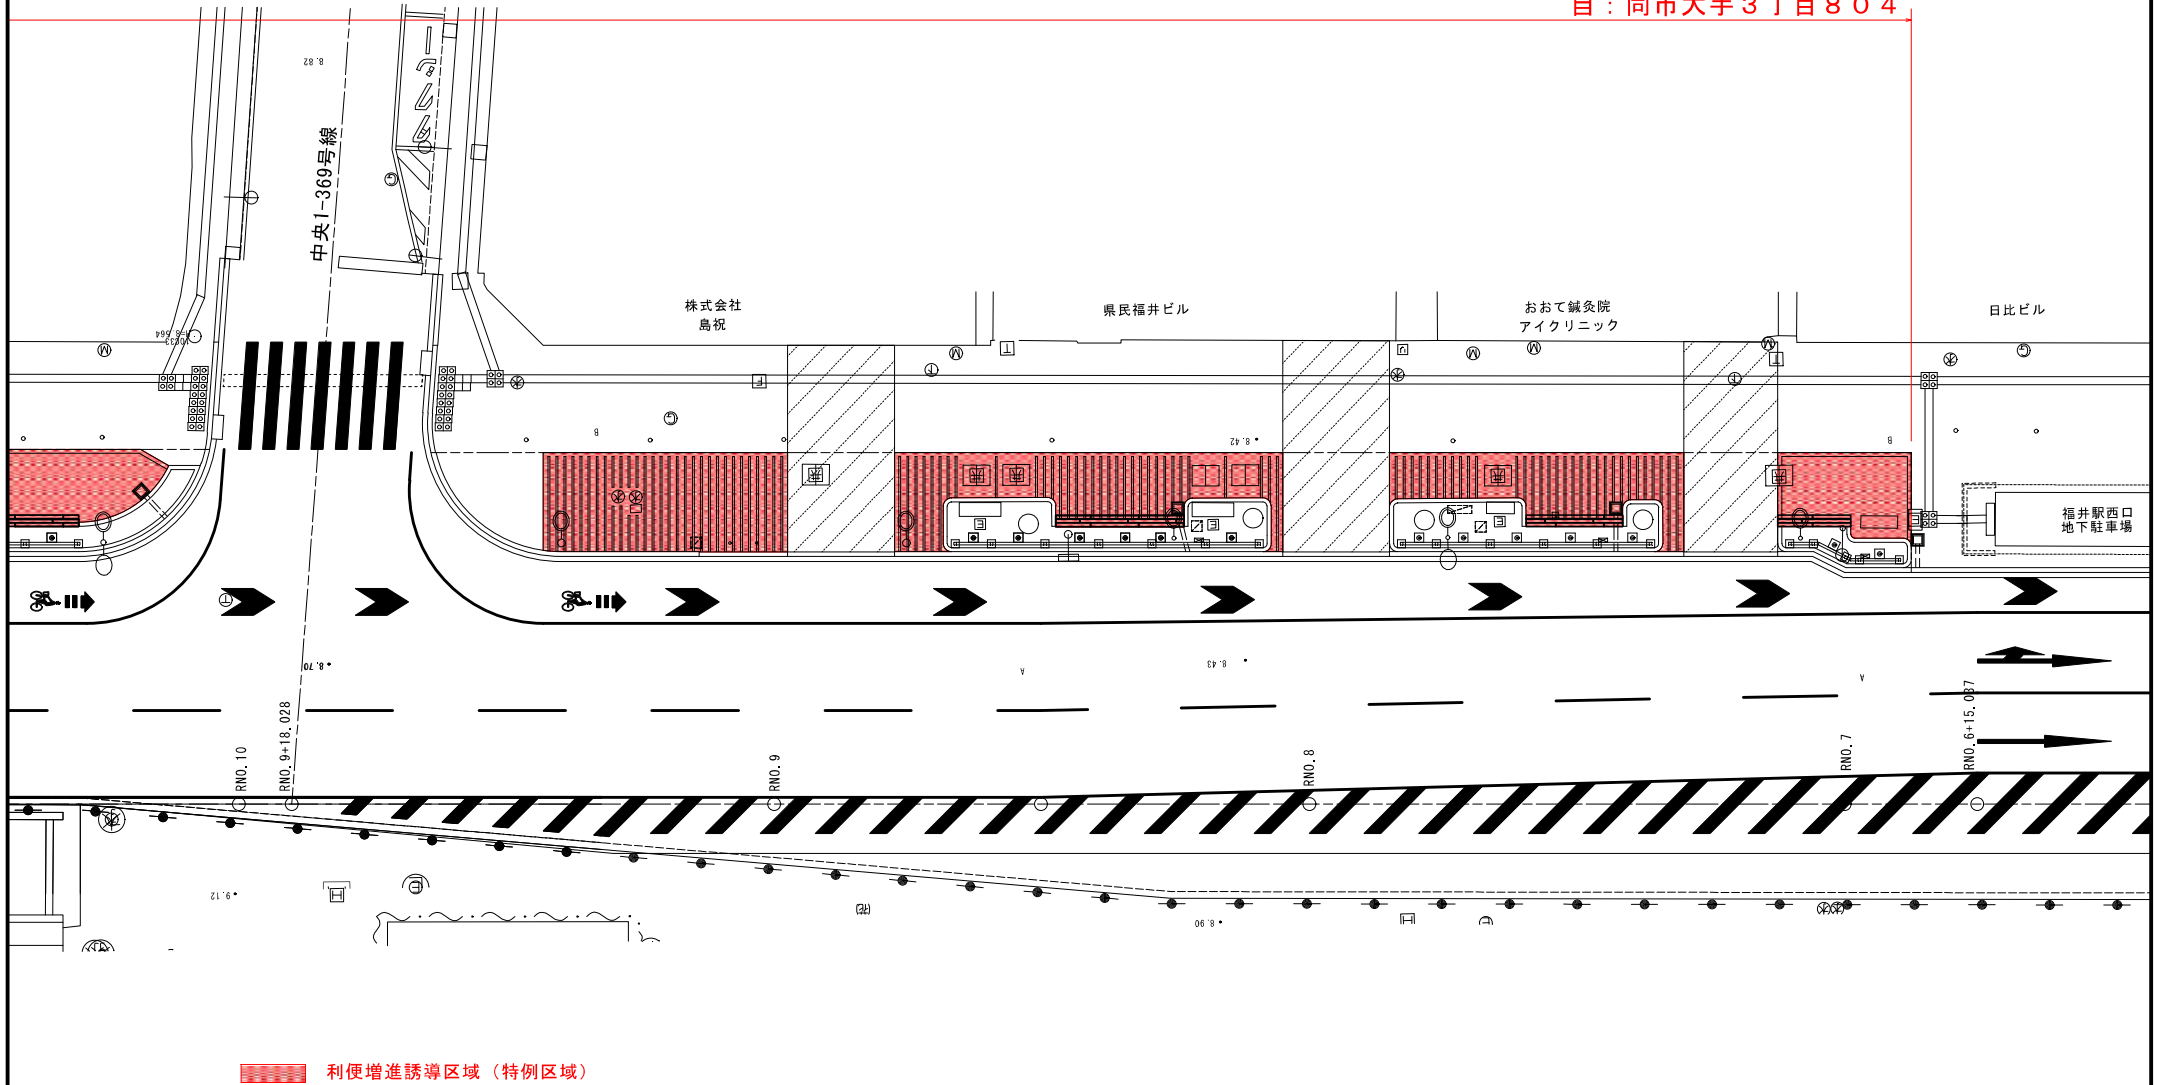


自：同市大手3丁目804



主要地方道福井停車場線  
利便増進誘導区域指定平面図（2）



至：福井市大手3丁目505

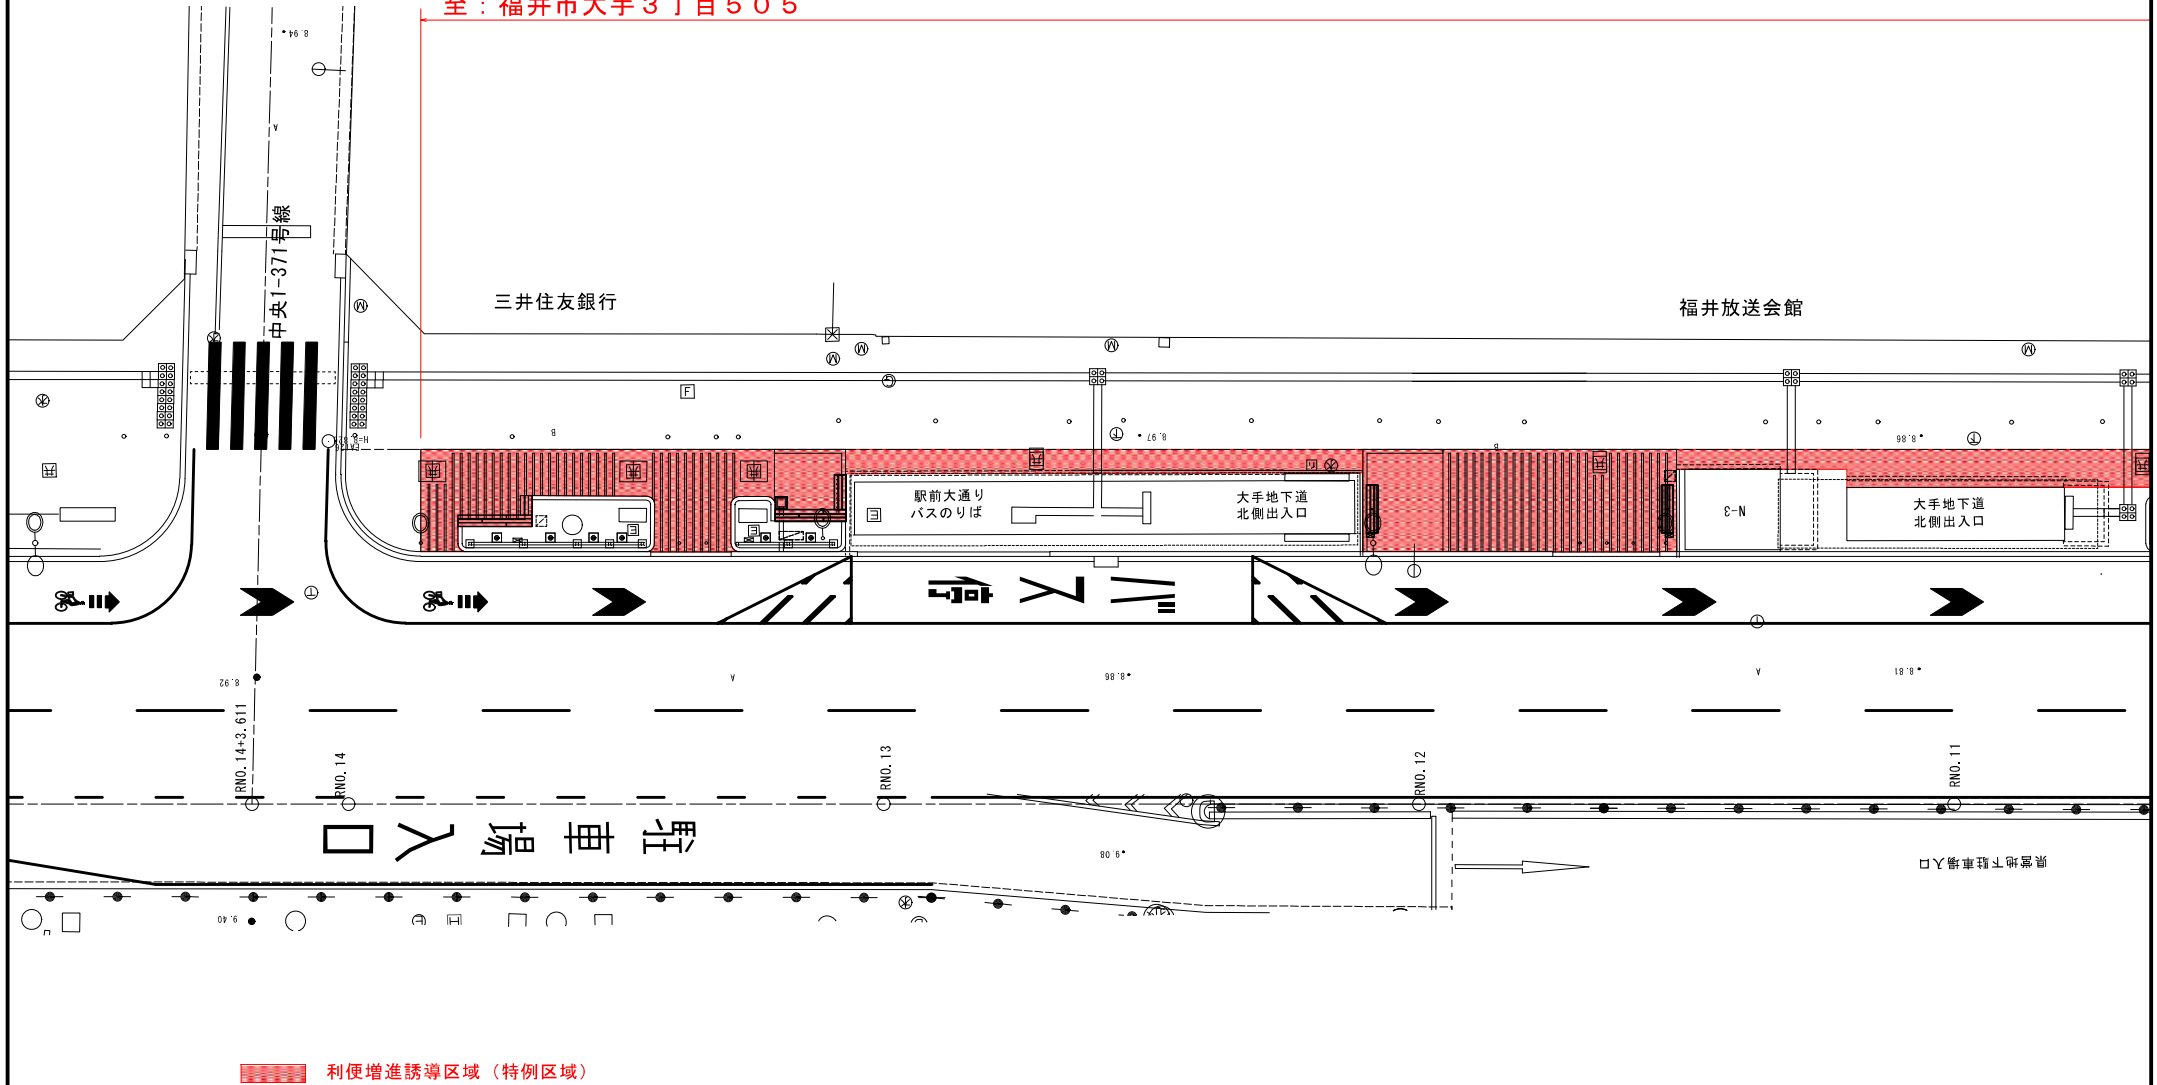

利便増進誘導区域（特例区域）