


# 丹南総合公園

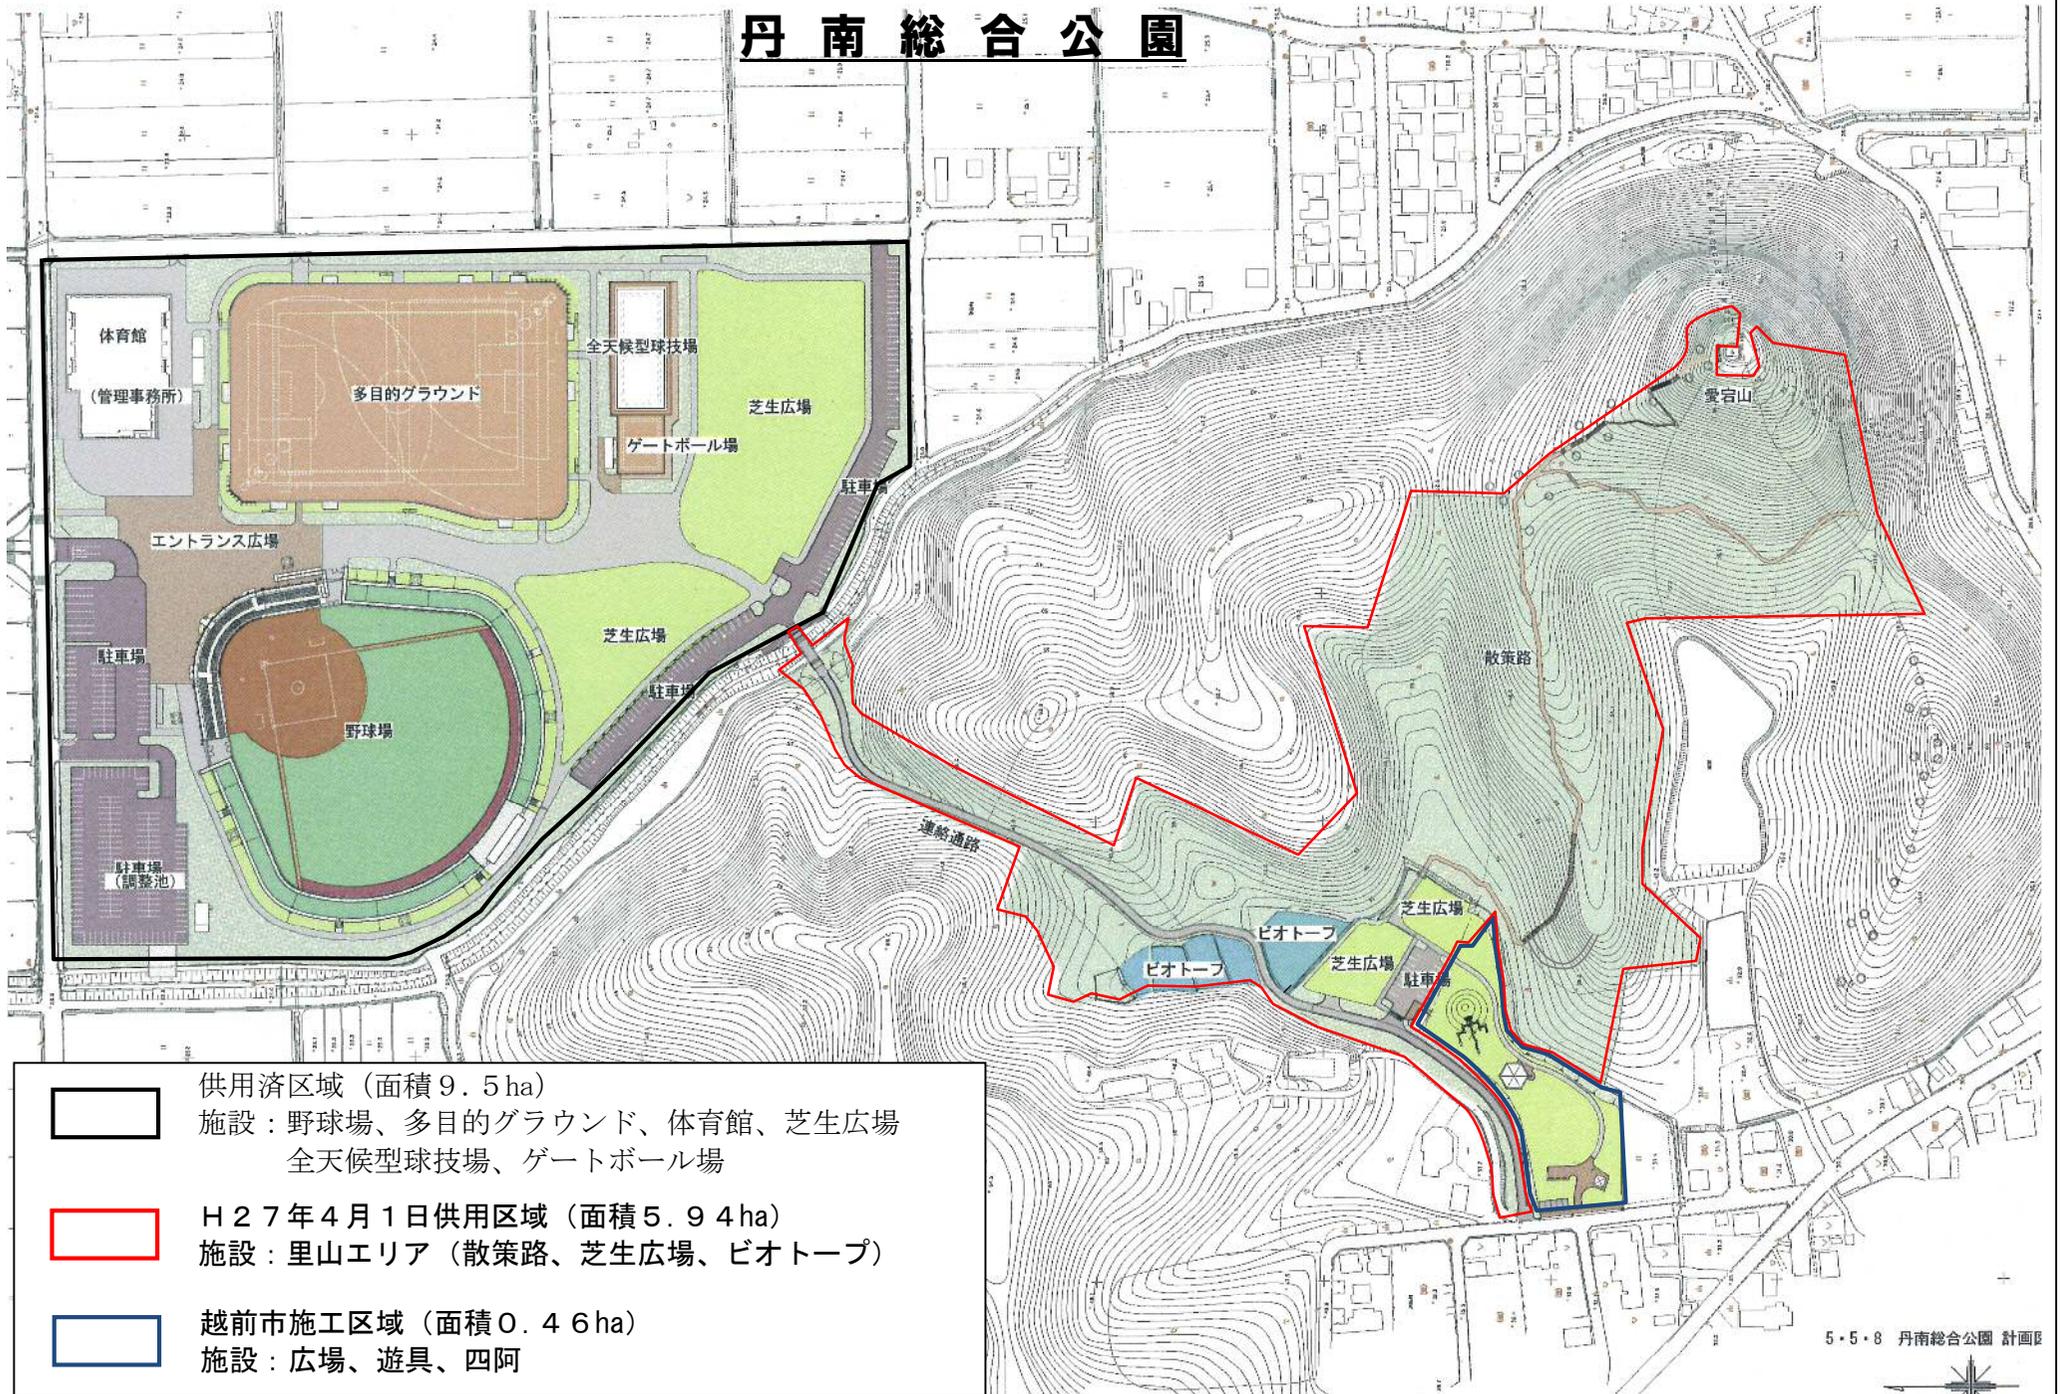

- 供用済区域 (面積 9.5 ha)  
 施設: 野球場、多目的グラウンド、体育館、芝生広場  
 全天候型球技場、ゲートボール場
- H27年4月1日供用区域 (面積 5.94 ha)  
 施設: 里山エリア (散策路、芝生広場、ビオトープ)
- 越前市施工区域 (面積 0.46 ha)  
 施設: 広場、遊具、四阿

