


あわら市城29-40 阿閉 誠 農舎

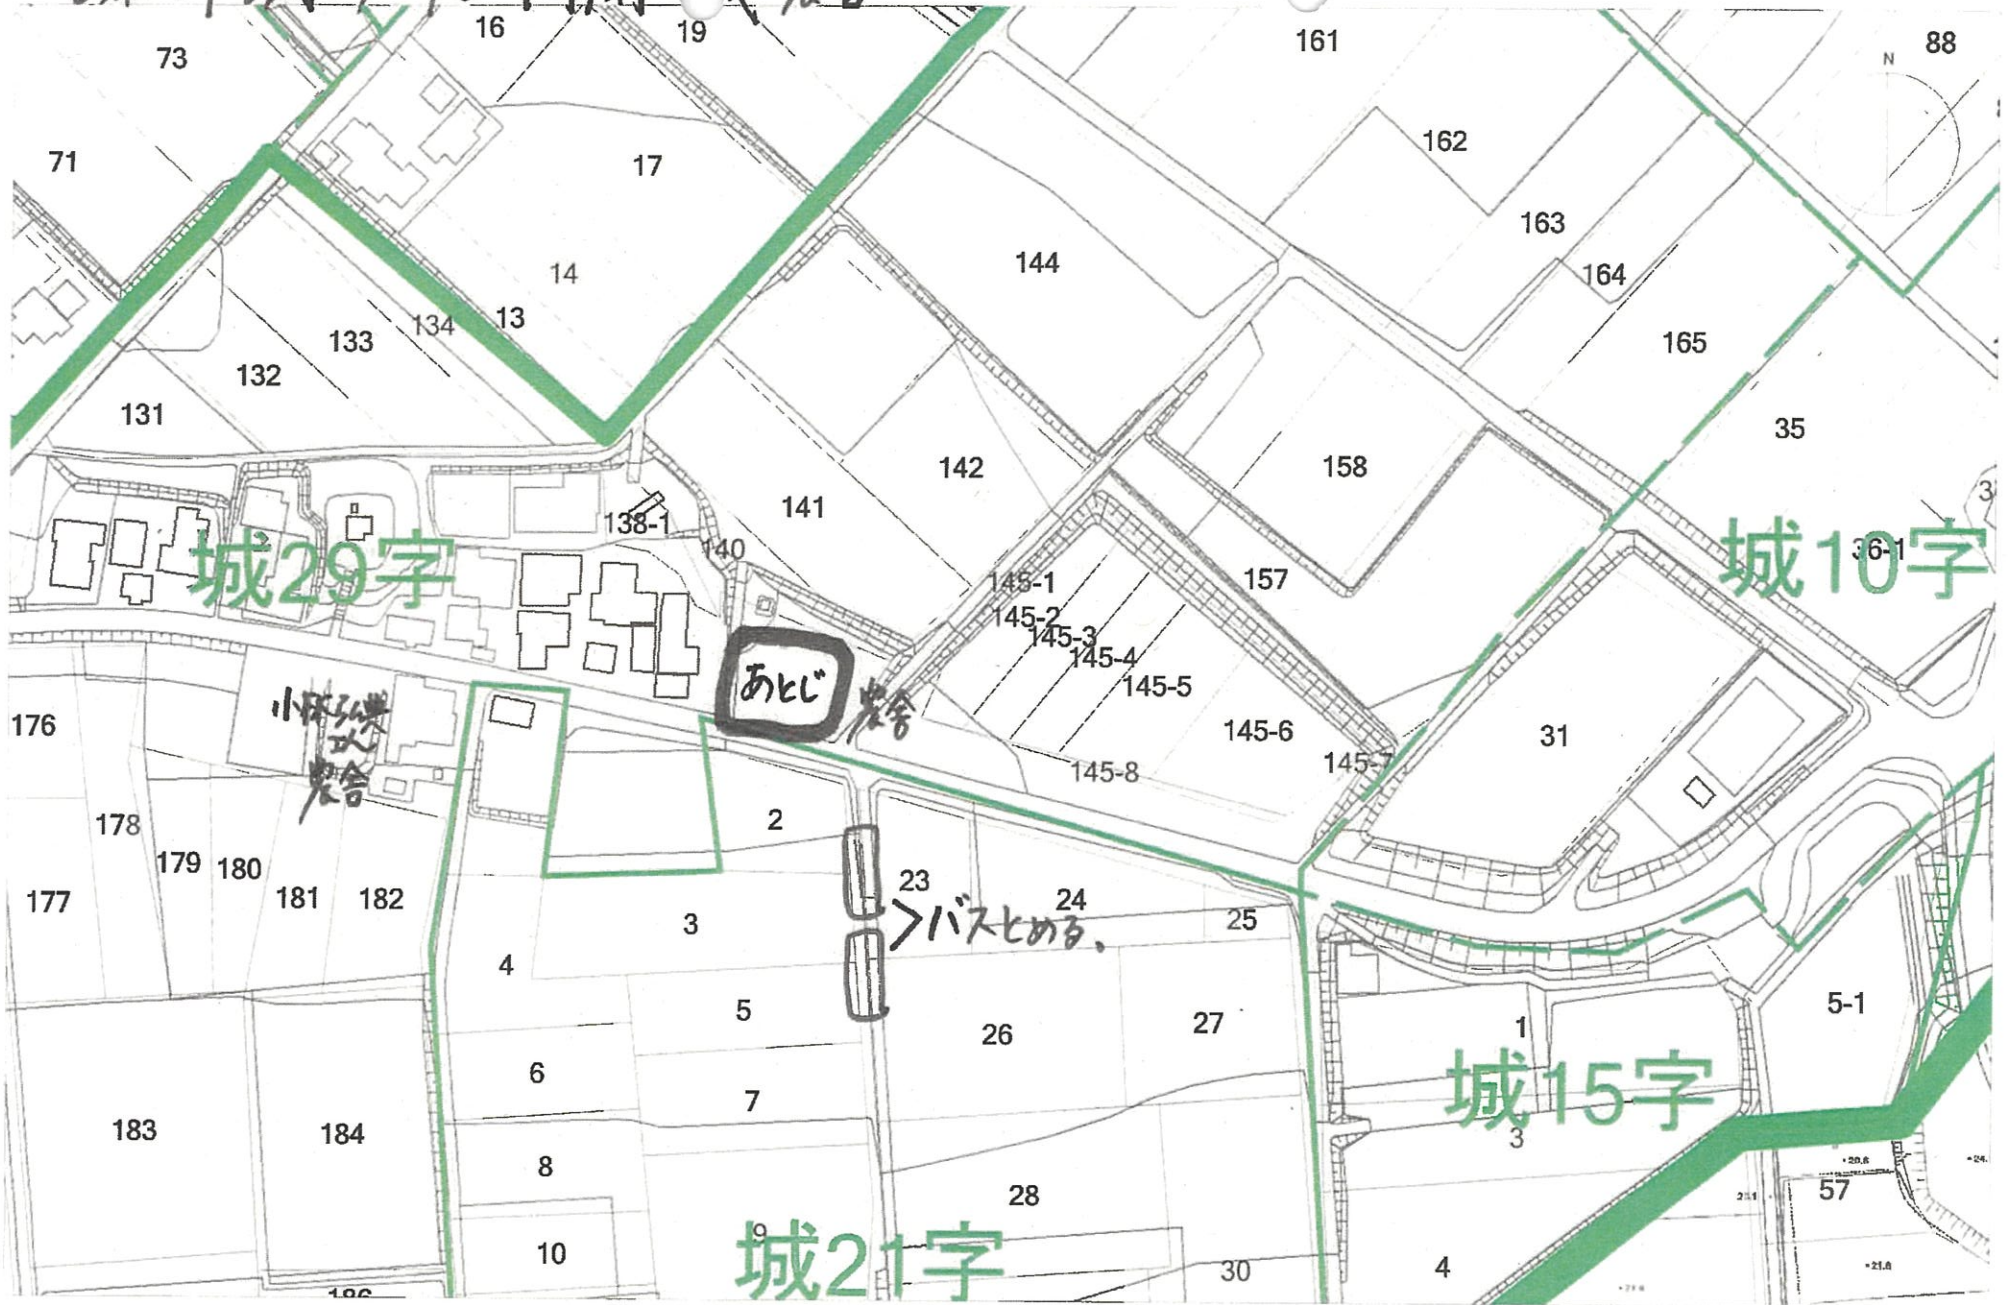

城29字

城10字


城15字

城21字


あじ 農舎

小坂 農舎

バスとめる

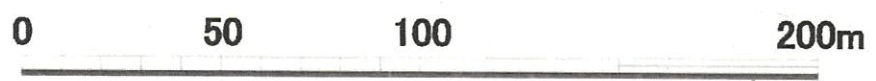




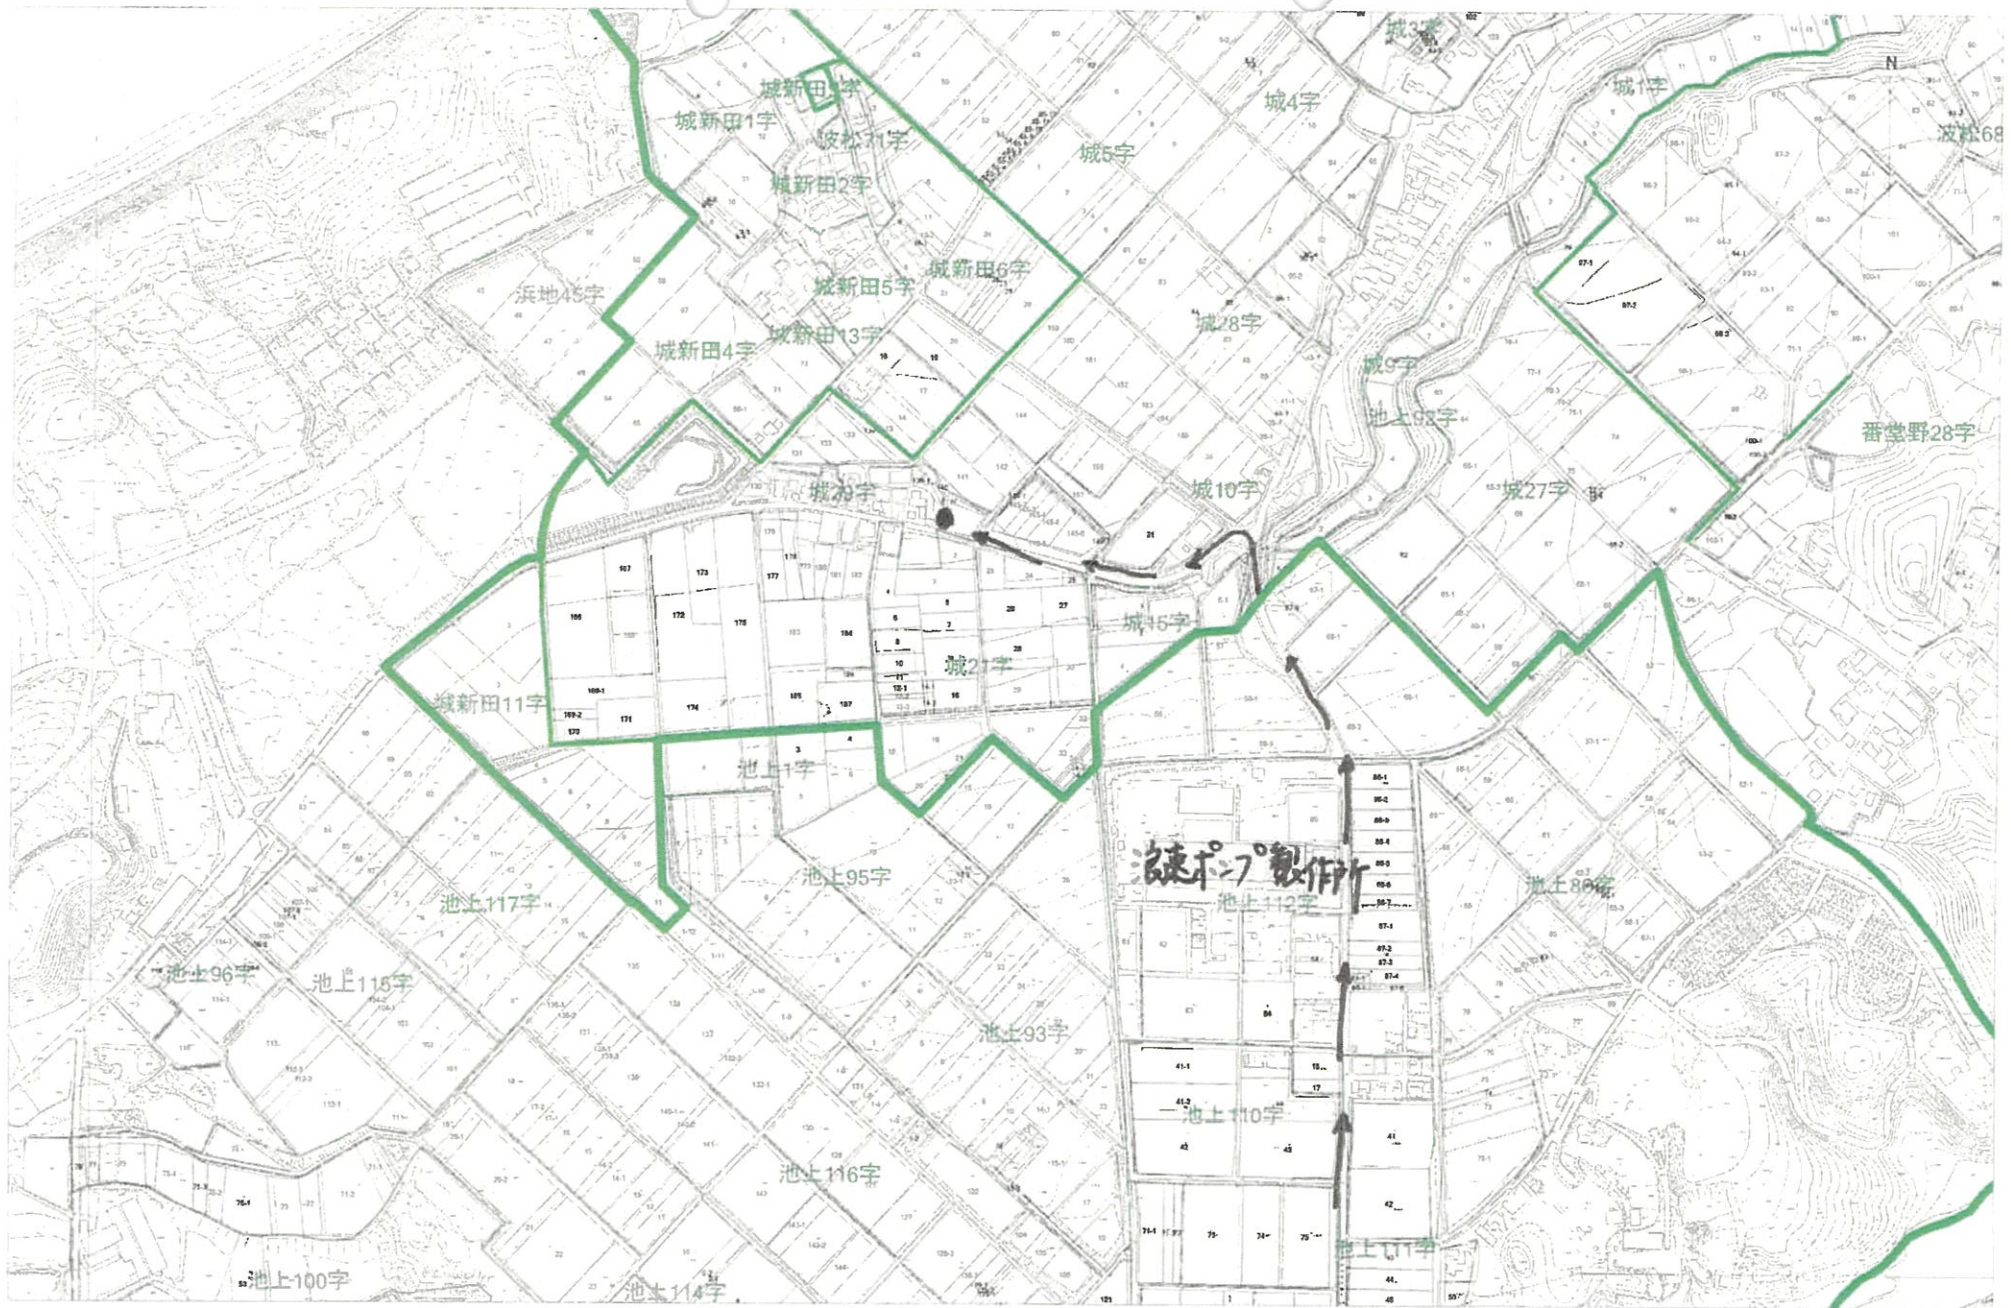

0 100 200 400 600 800 1000m



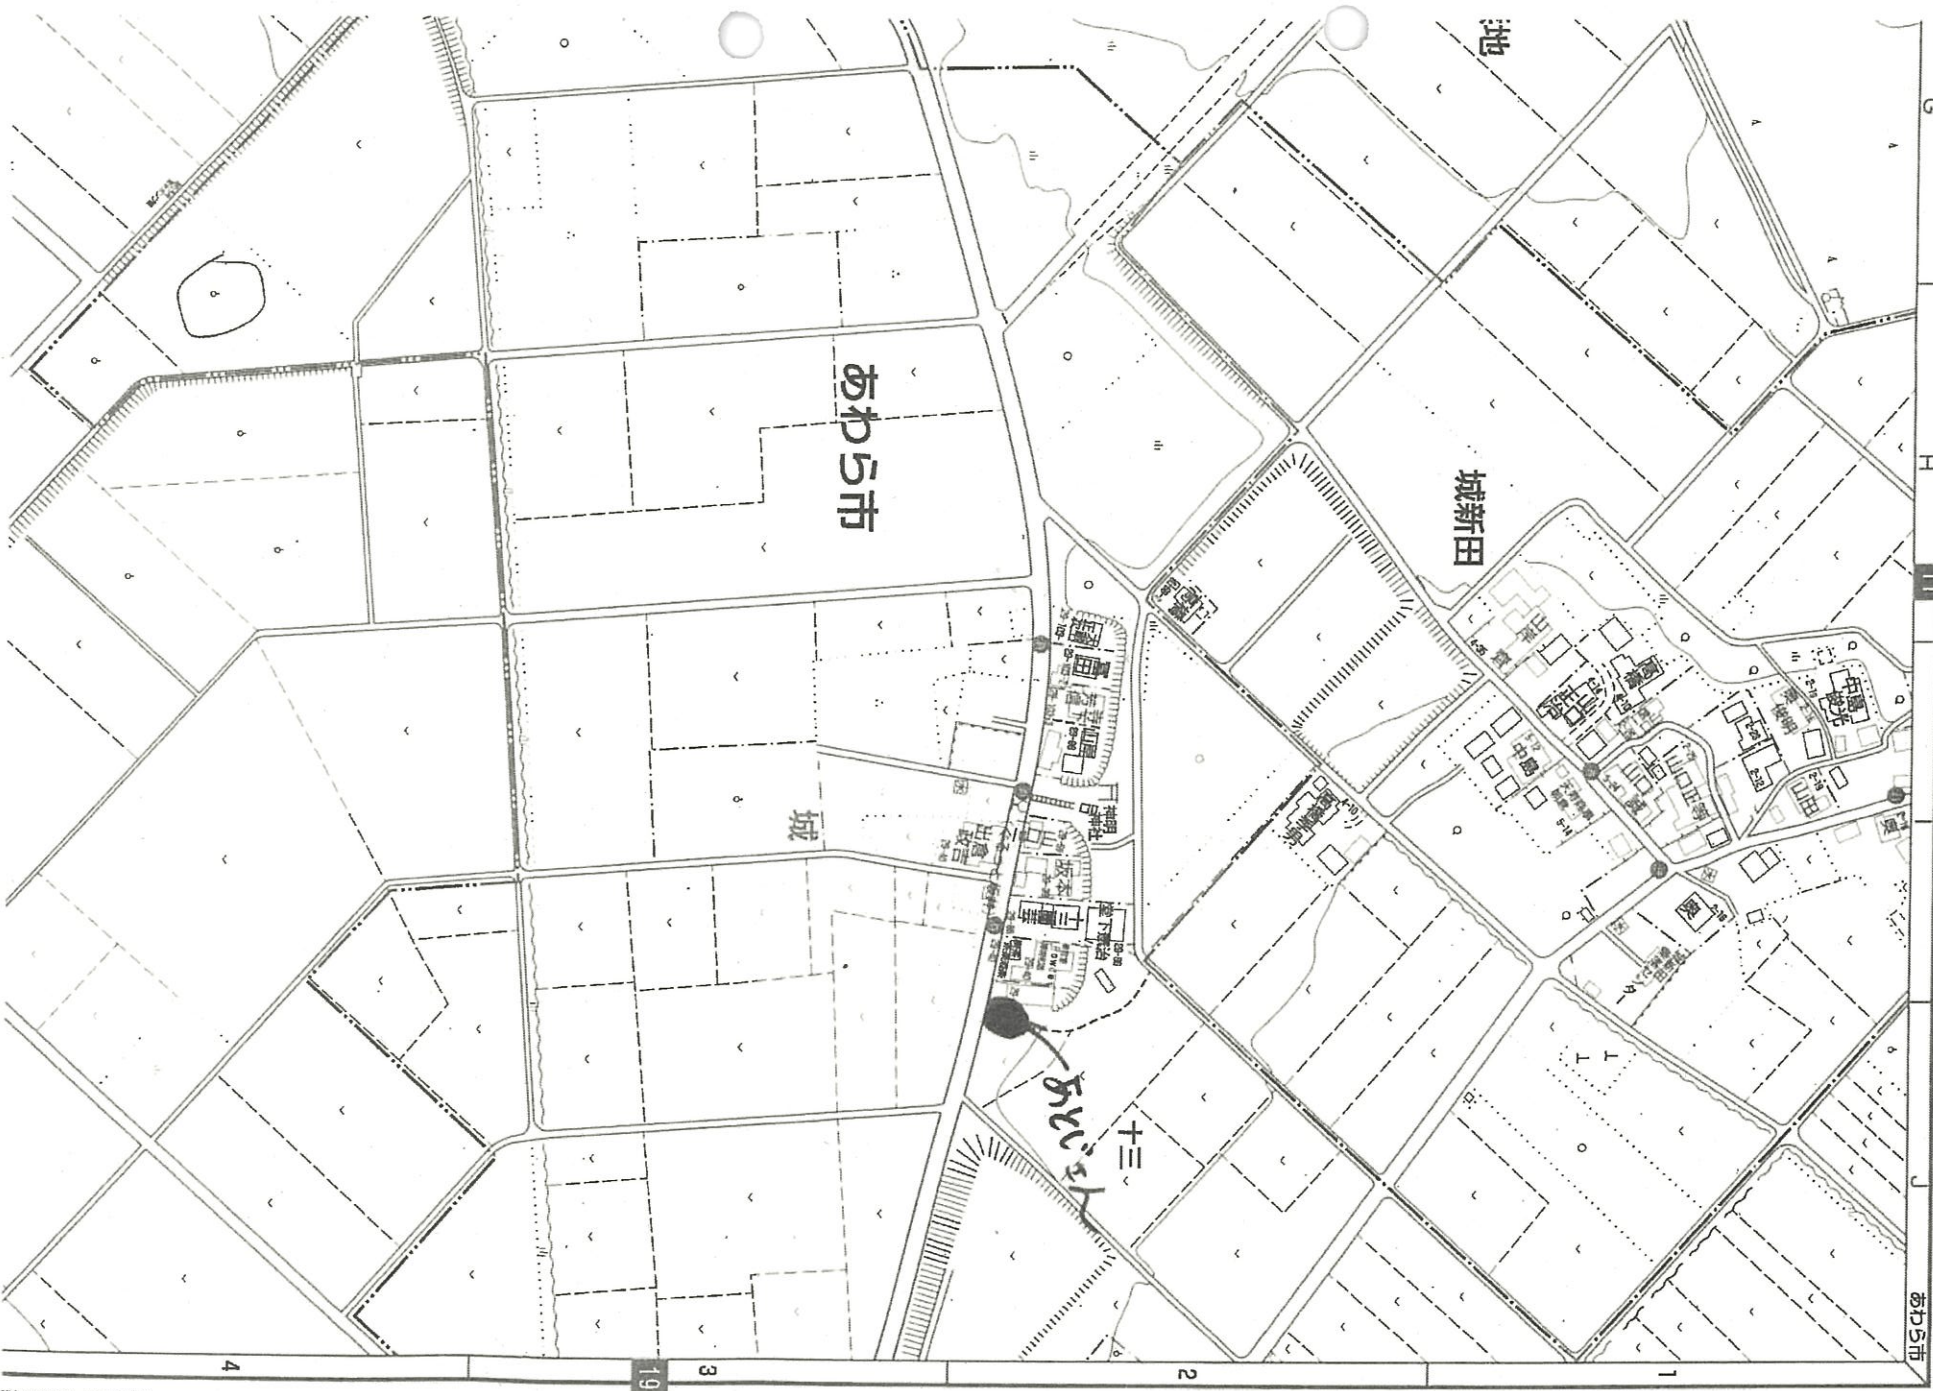

NAO 総合建設  
**ナオ建設(株)**  
 あわら市大字2丁目3-3 電話 73-1277・FAX 73-1273

	11	12
	18	19
	26	

あわら市