


# 丹南総合公園

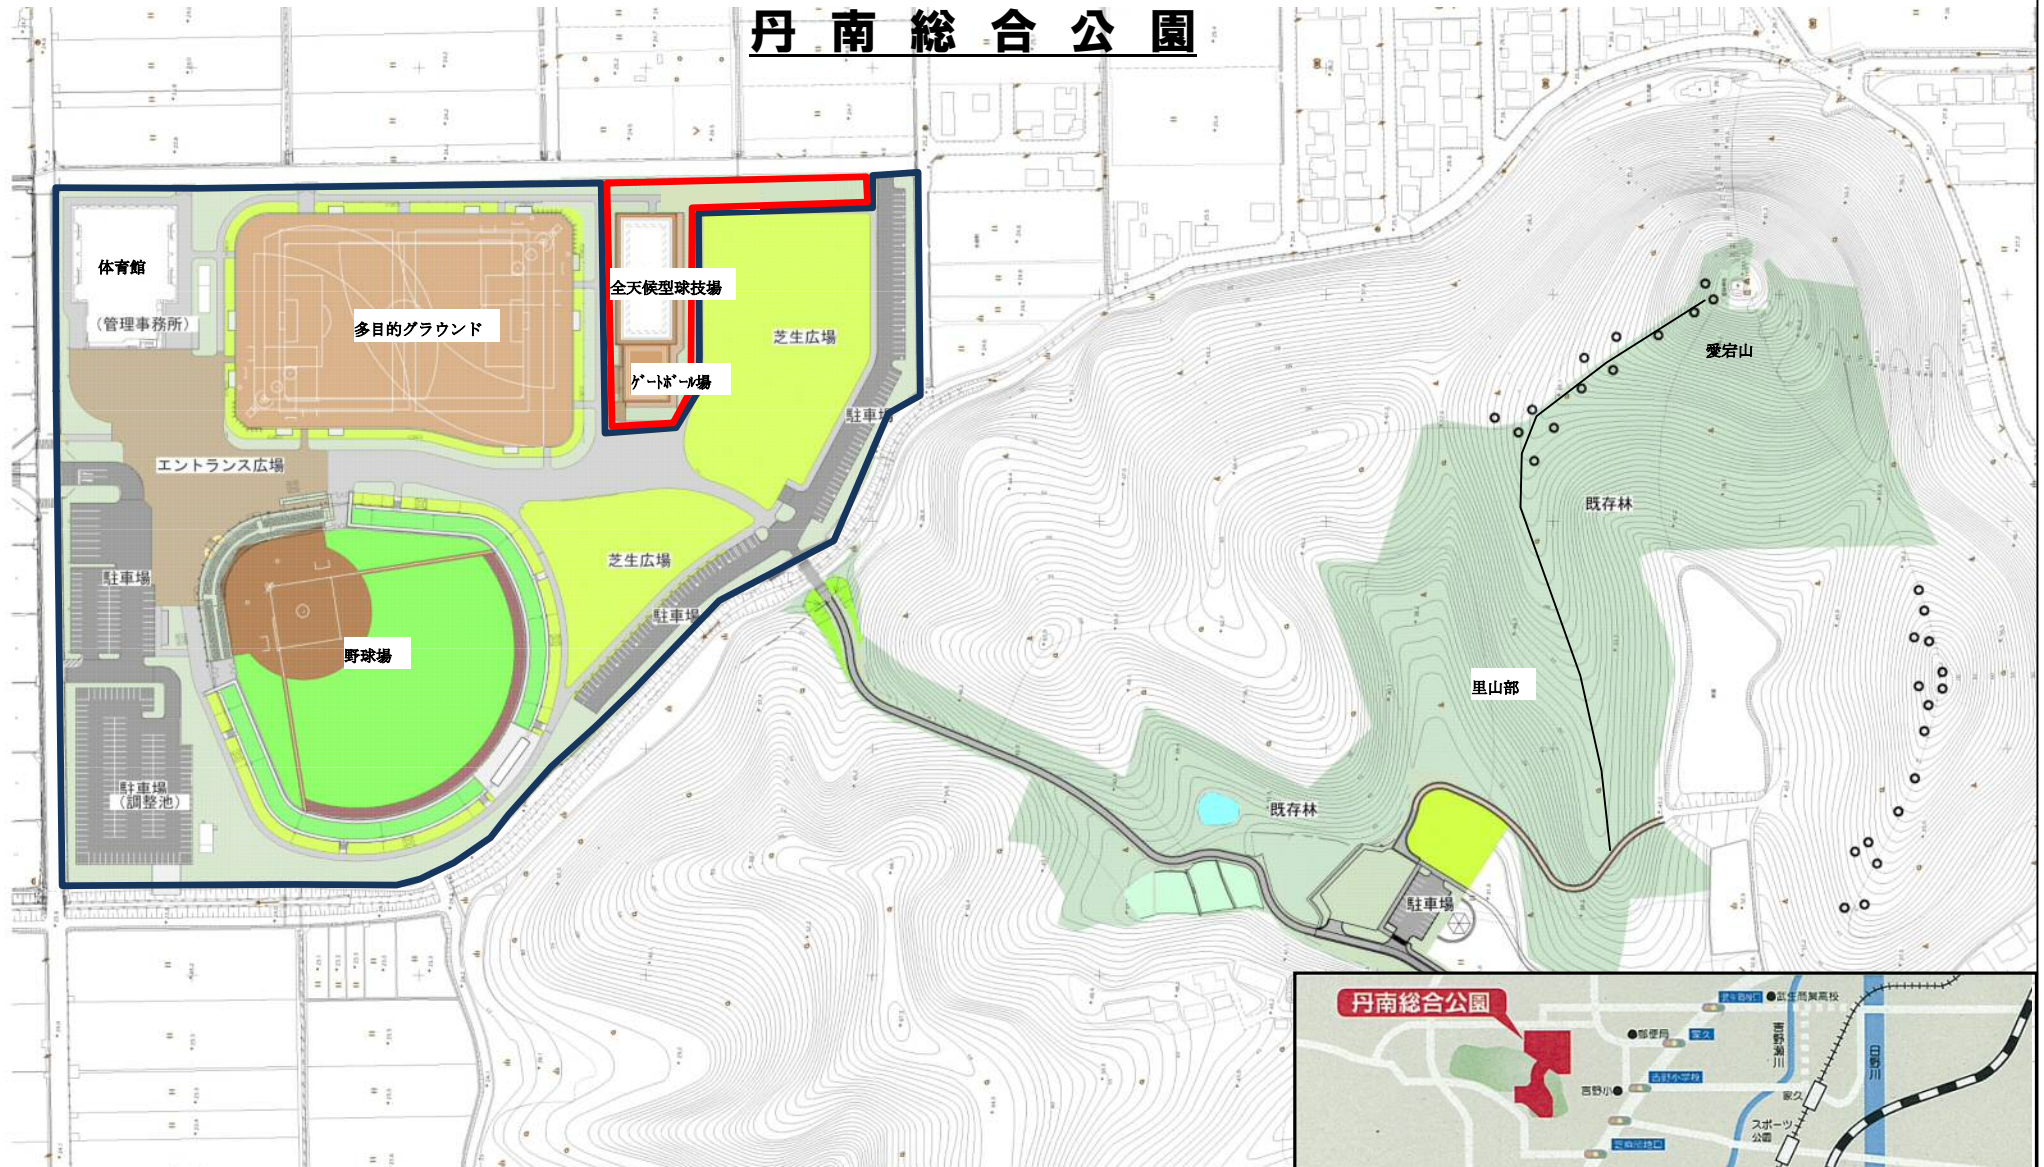

- 供用済区域 (面積 8.9ha)  
 施設：野球場、多目的グラウンド、体育館、芝生広場
- H26年11月供用区域 (面積 0.6ha)  
 施設：全天候型球技場、ゲートボール場

