経営体育成基盤整備事業（ほ場）　農地競争力強化基盤整備事業（農地中間管理機構関連農地整備事業）

飯盛地区　計画平面図

SCALE 1:5,000

【事業の概要】

区画整理工　A=46.9ha
暗渠排水工　A=46.9ha

総事業費　約１６億円
予定工期　令和元年度～令和６年度

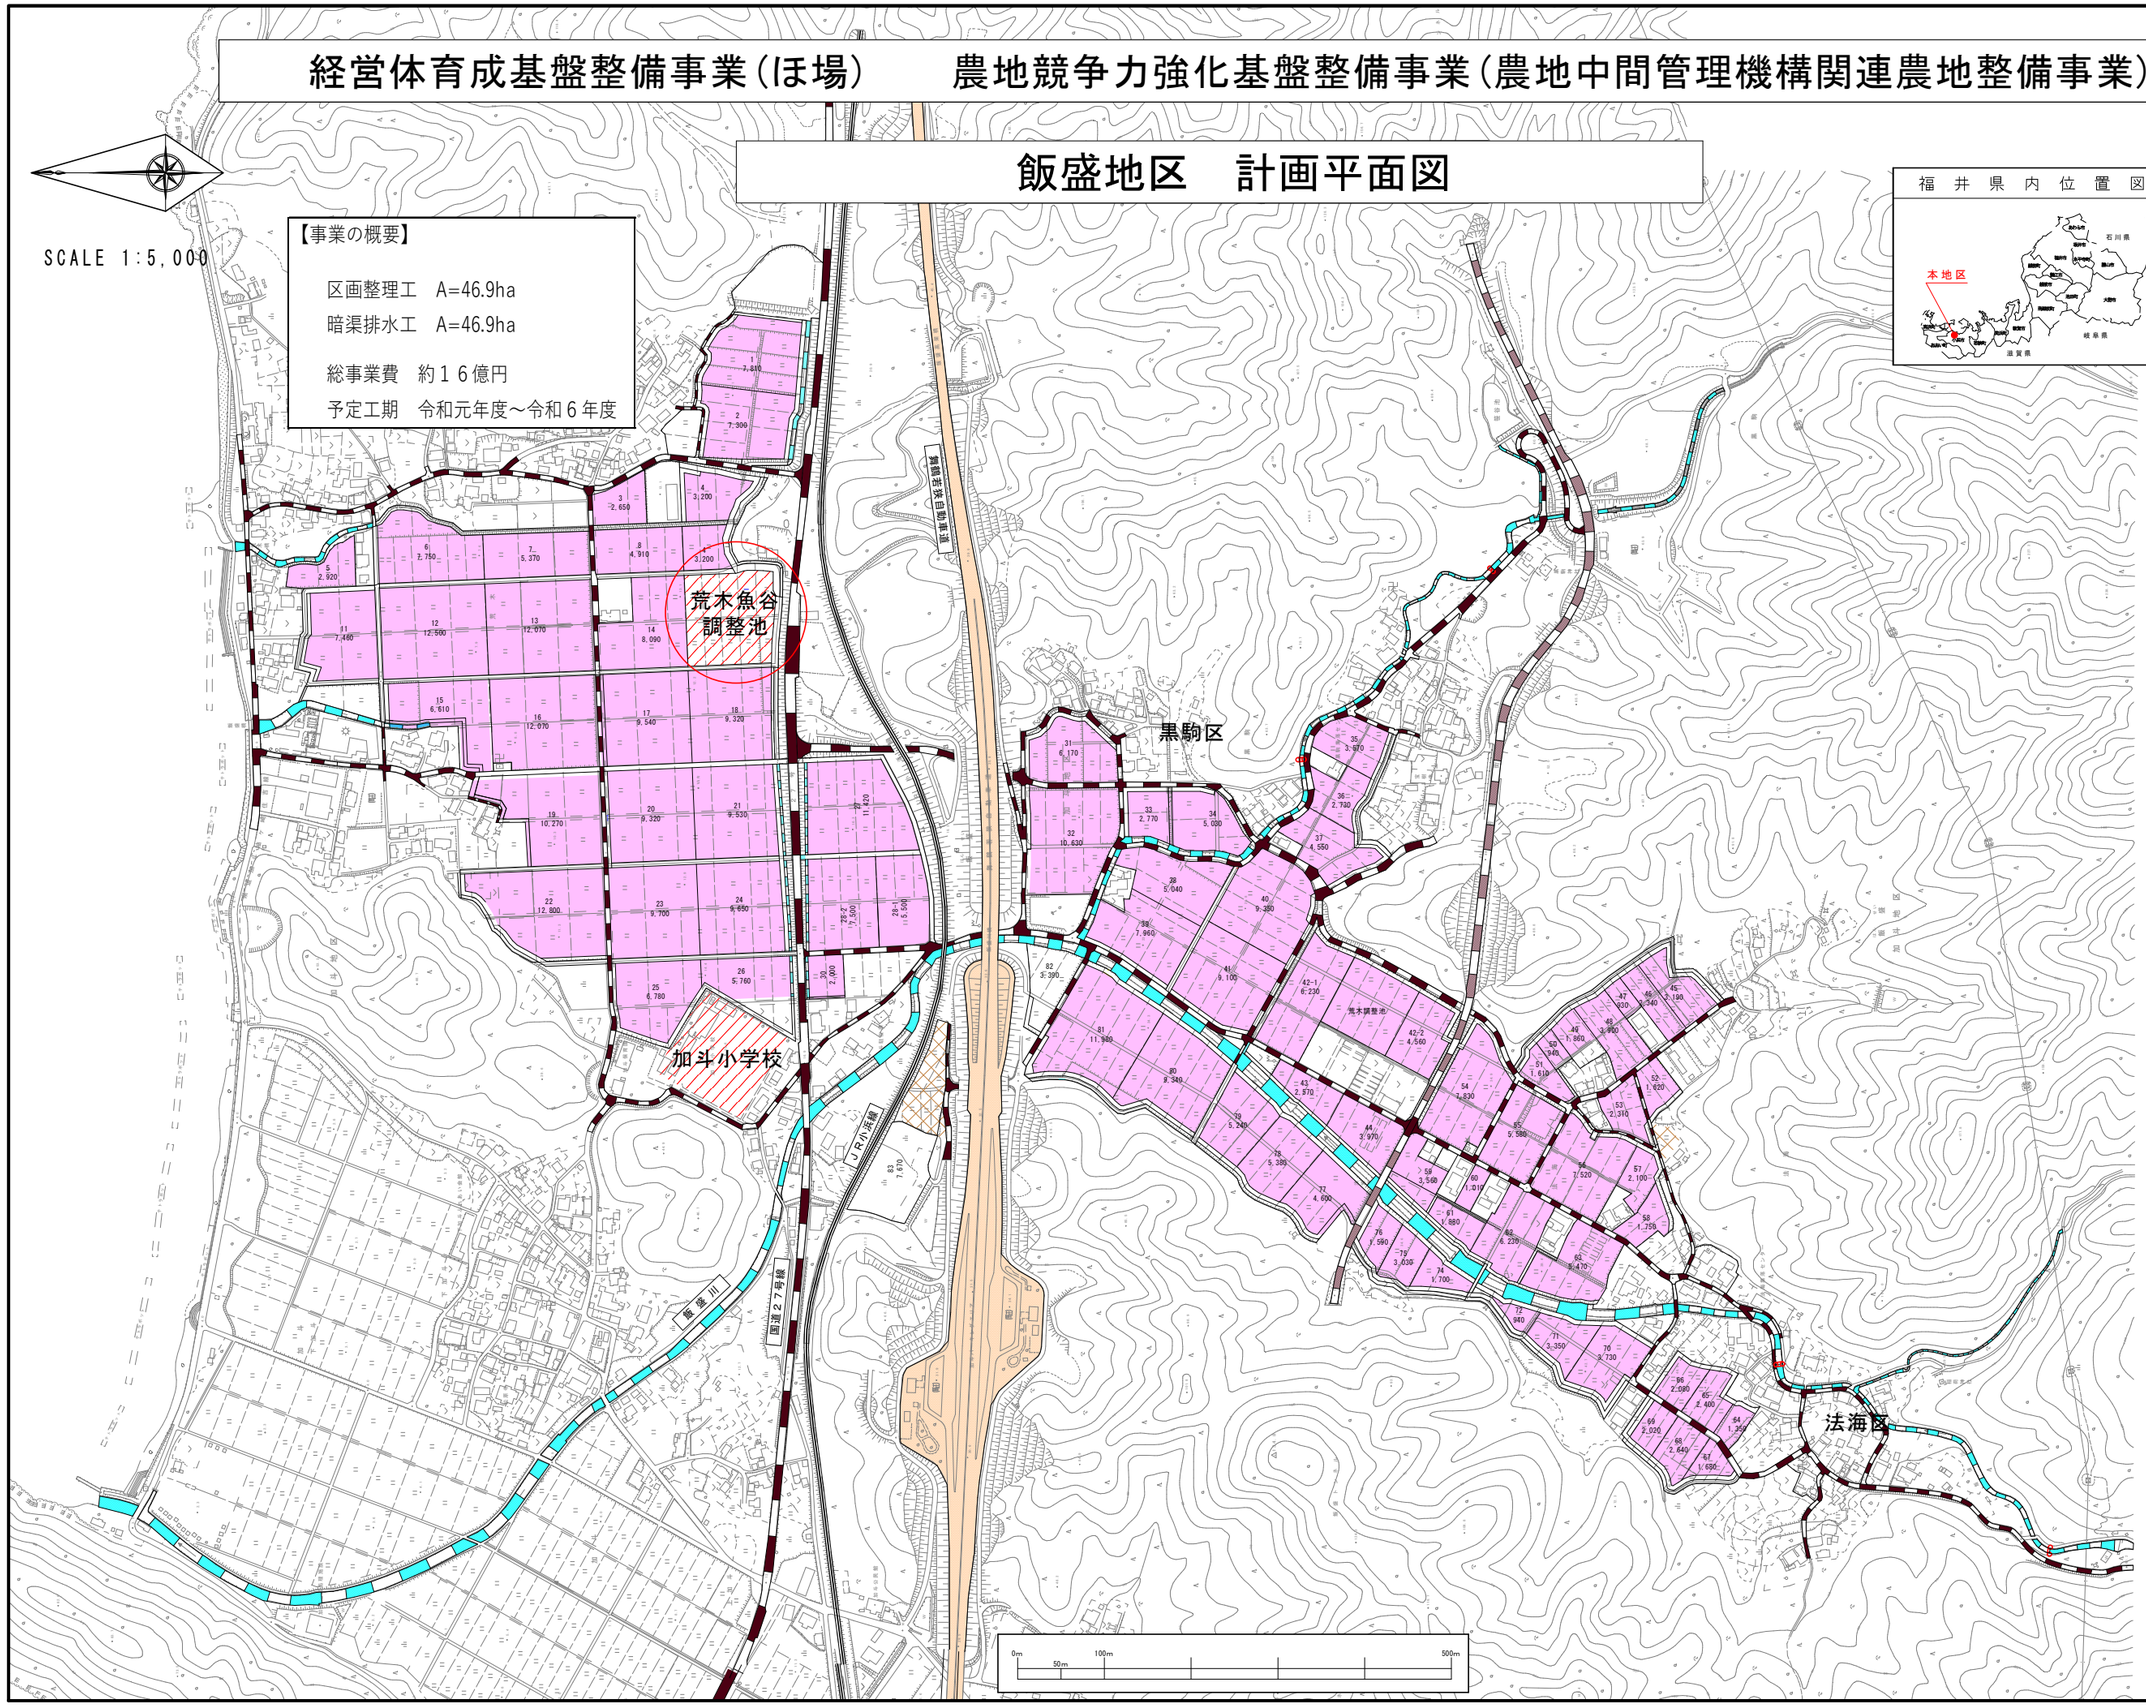

福井県内位置図

標準断面図

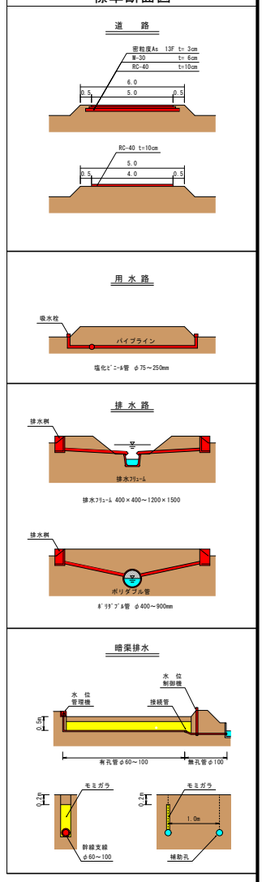

標準区画割

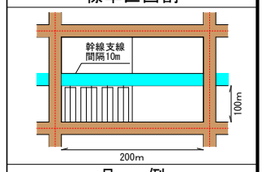

凡　例

色別		名称	数量
	受益	受益（田）	４６．９ｈａ
	受益	受益（畑）	
	既設利用	道路（砂利）	
	既設利用	道路（Ａｓ）	
	既設利用	河川	
	既設利用	排水路	
	計画	道路（砂利）	
	計画	道路（Ａｓ）	
	計画		
	計画	排水路(開水路)	
	計画	排水路(管水路)	
		暗渠排水	４６．９ｈａ
		管水路	
		ため池	
		非農用地	