


一乗谷朝倉氏遺跡無電柱化事業

● 電柱

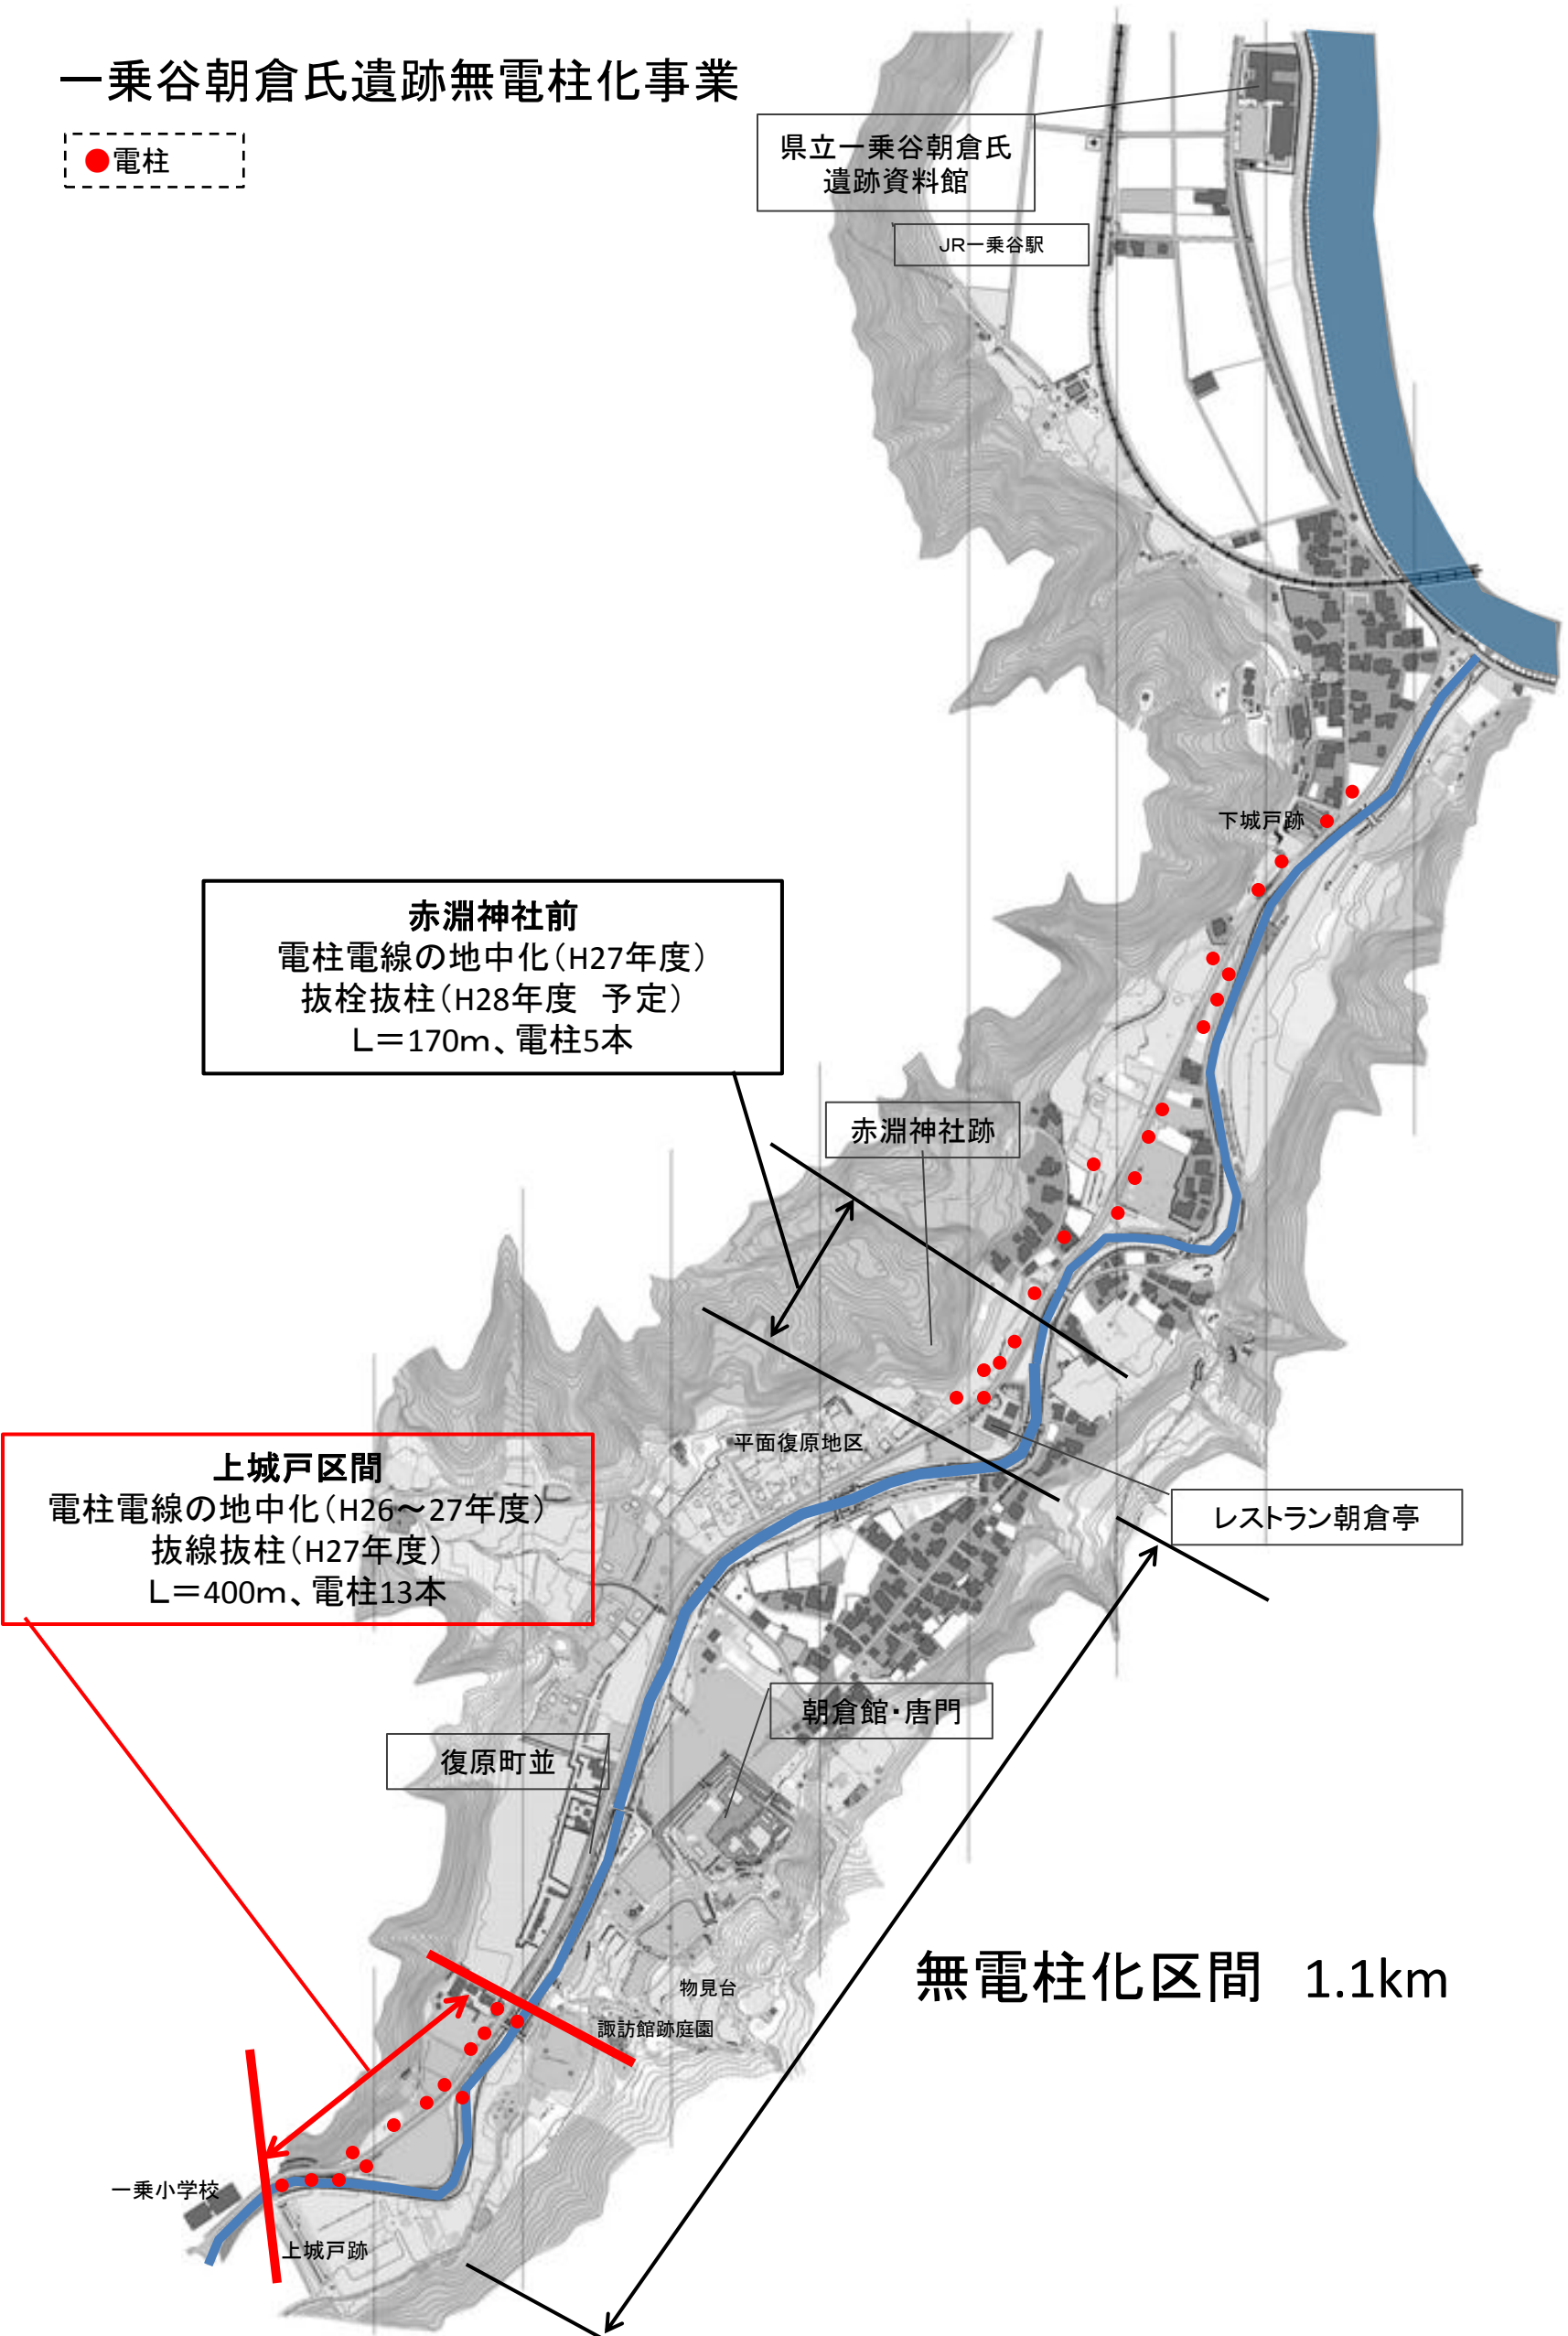

県立一乗谷朝倉氏遺跡資料館

JR一乗谷駅

下城戸跡

赤淵神社前
電柱電線の地中化(H27年度)
抜栓抜柱(H28年度 予定)
L=170m、電柱5本

赤淵神社跡

上城戸区間
電柱電線の地中化(H26~27年度)
抜線抜柱(H27年度)
L=400m、電柱13本

レストラン朝倉亭

平面復原地区

朝倉館・唐門

復原町並

無電柱化区間 1.1km

物見台

諏訪館跡庭園

一乗小学校

上城戸跡