






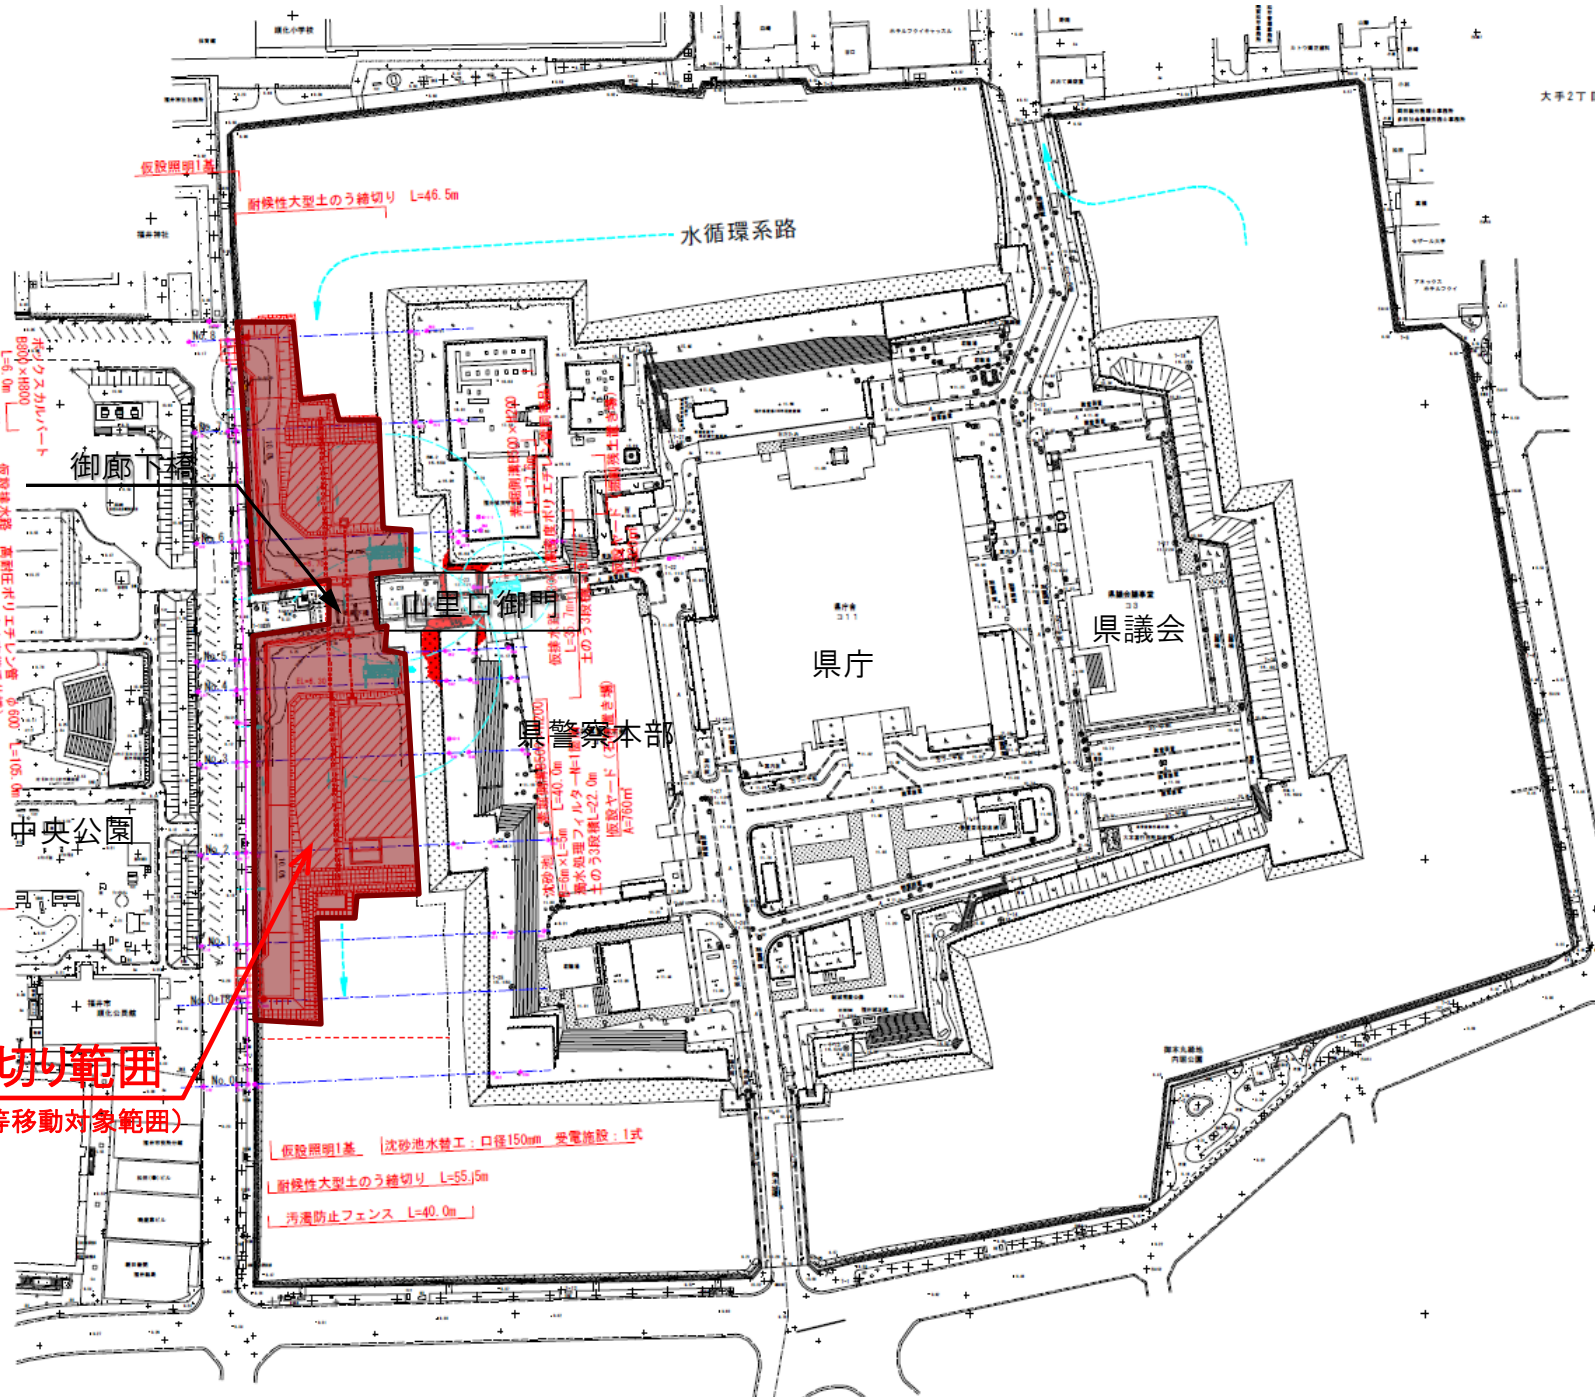

仮設照明1基

耐候性大型土のう縮切り L=46.5m

水循環系路

御廊下橋

E800×H800
L=6.0m


中央公園

県警察本部

県庁

県議会

縮切り範囲

(魚類等移動対象範囲)

仮設照明1基 | 沈砂池水替工: 口径150mm 受電施設: 1式

耐候性大型土のう縮切り L=55.5m

汚濁防止フェンス L=40.0m

土のう3段積 L=22.0m
